


**КАРТОГРАФІЧНА СХЕМА  
РОЗТАШУВАННЯ ЗЕМЕЛЬНОЇ ДІЛЯНКИ**  
Волинська область, м.Ковель  
гаражний масив по вул.Грибосєдова, гараж №107-Б

М 1 : 2000

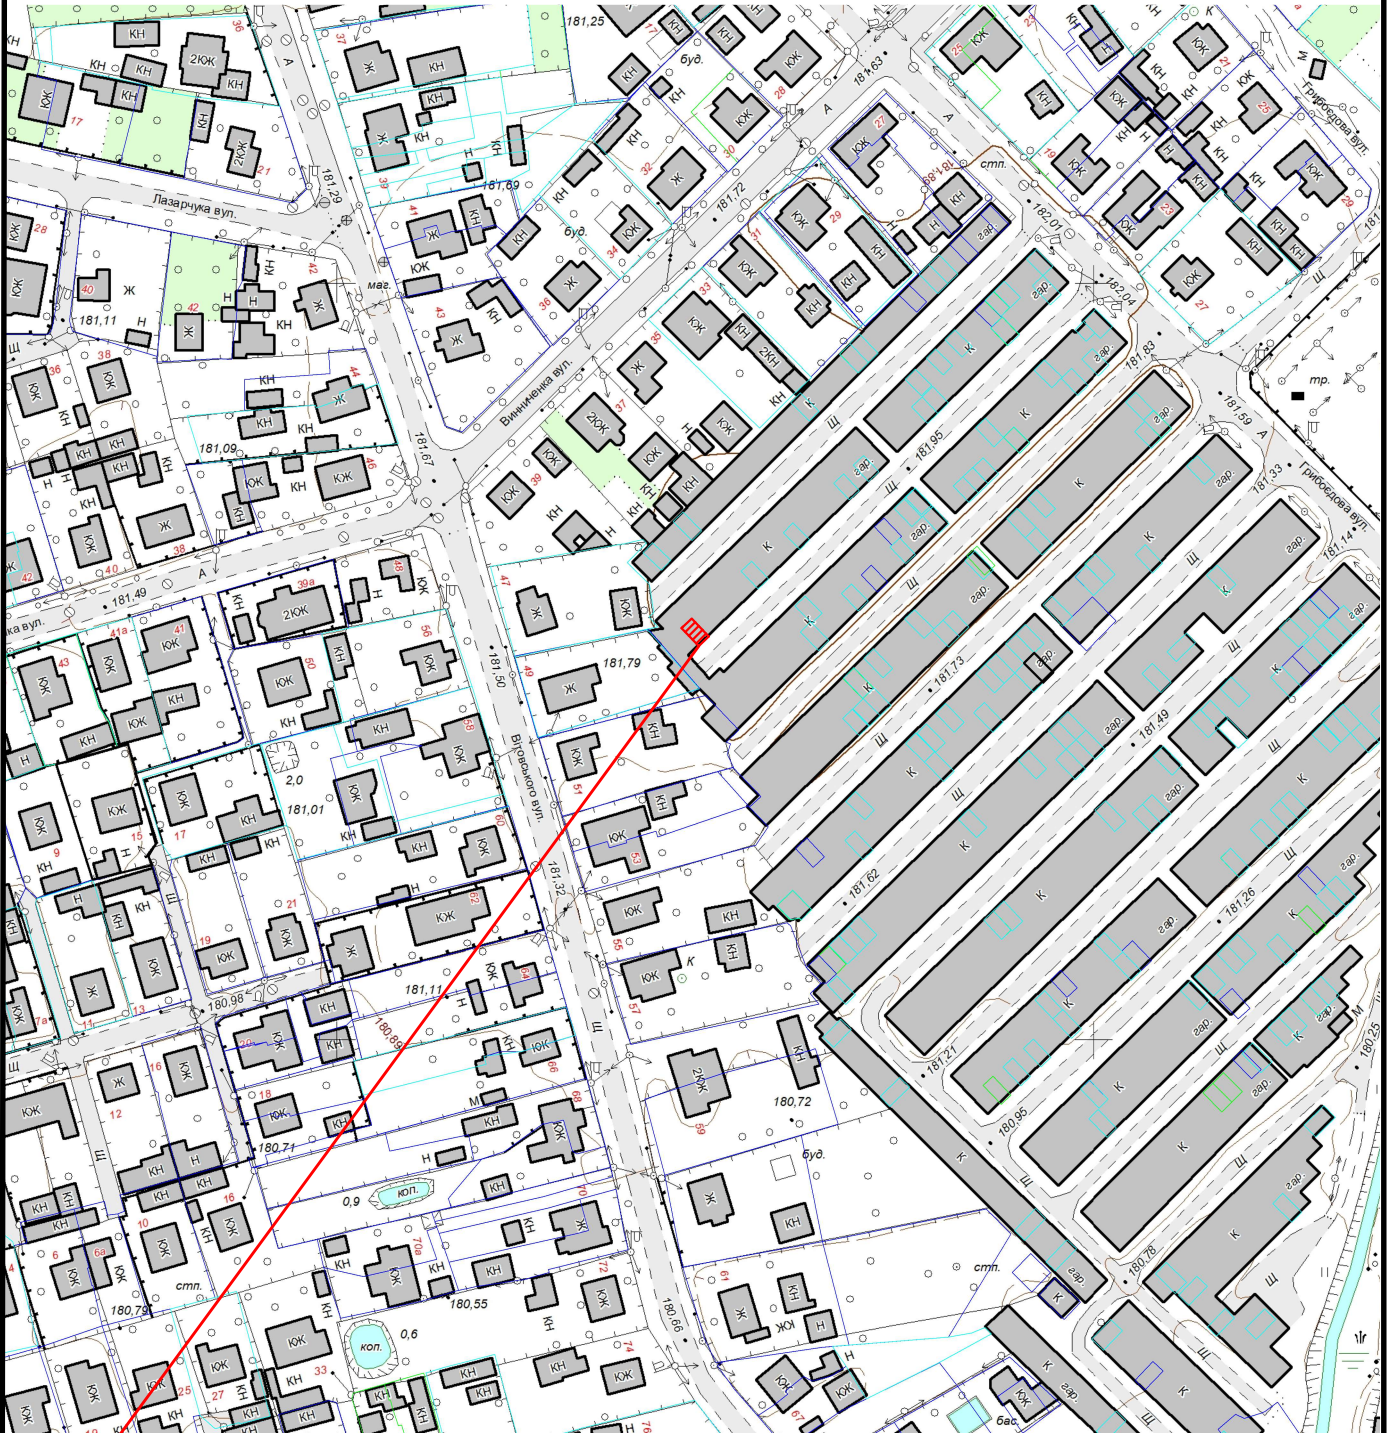

|   |                                        |
|---|----------------------------------------|
|  Земельна ділянка площею | 0.0024 га                              |
| Цільове призначення:                                                                                        | для будівництва індивідуального гаража |
| Кадастровий номер земельної ділянки:                                                                        | 0710400000:04:015:0312                 |