


КАРТОГРАФІЧНА СХЕМА РОЗТАШУВАННЯ ЗЕМЕЛЬНОЇ ДІЛЯНКИ Волинська область, м.Ковель вул.Грабовського,10

М 1 : 2000

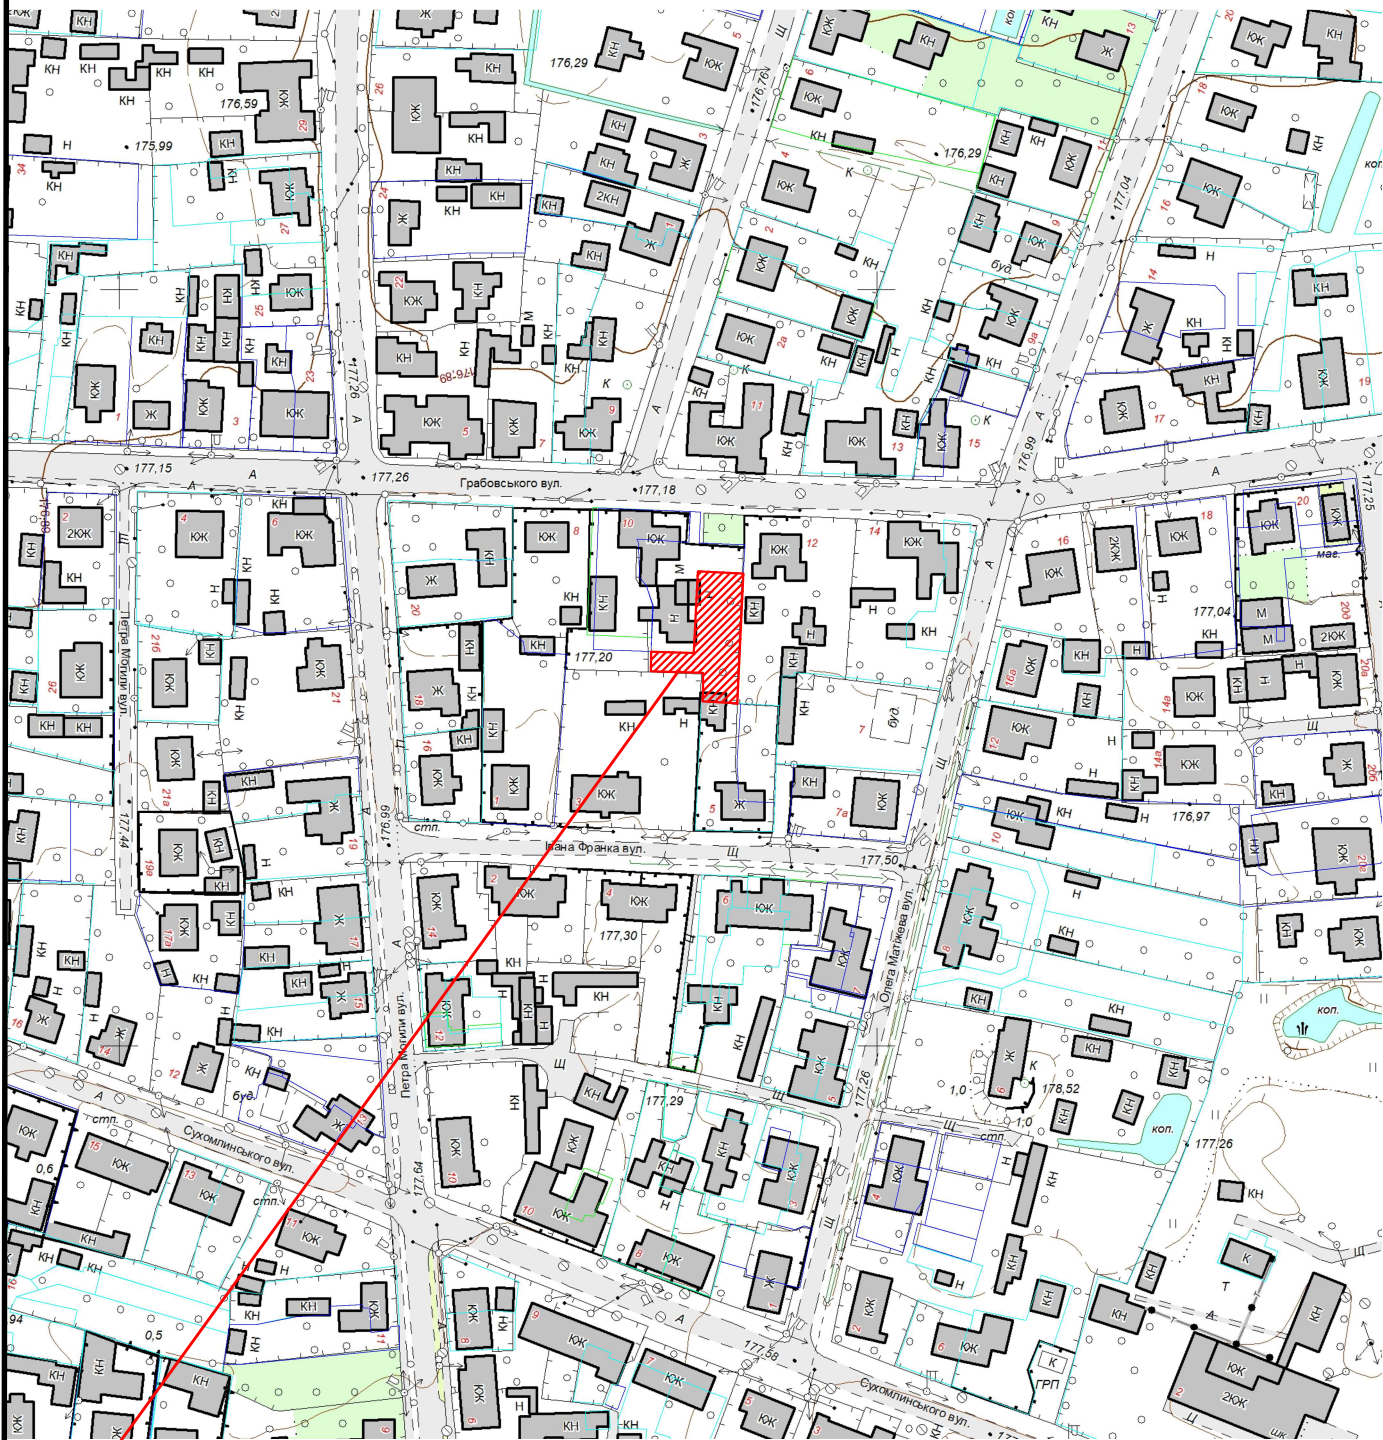

 Земельна ділянка площею	0.0451 га
Цільове призначення:	01.07 для городництва
Кадастровий номер земельної ділянки:	0710400000:21:019:0005