


КАРТОГРАФІЧНА СХЕМА РОЗТАШУВАННЯ ЗЕМЕЛЬНОЇ ДІЛЯНКИ Волинська область, м.Ковель вул.Володимирська,2 Г

М 1 : 2000

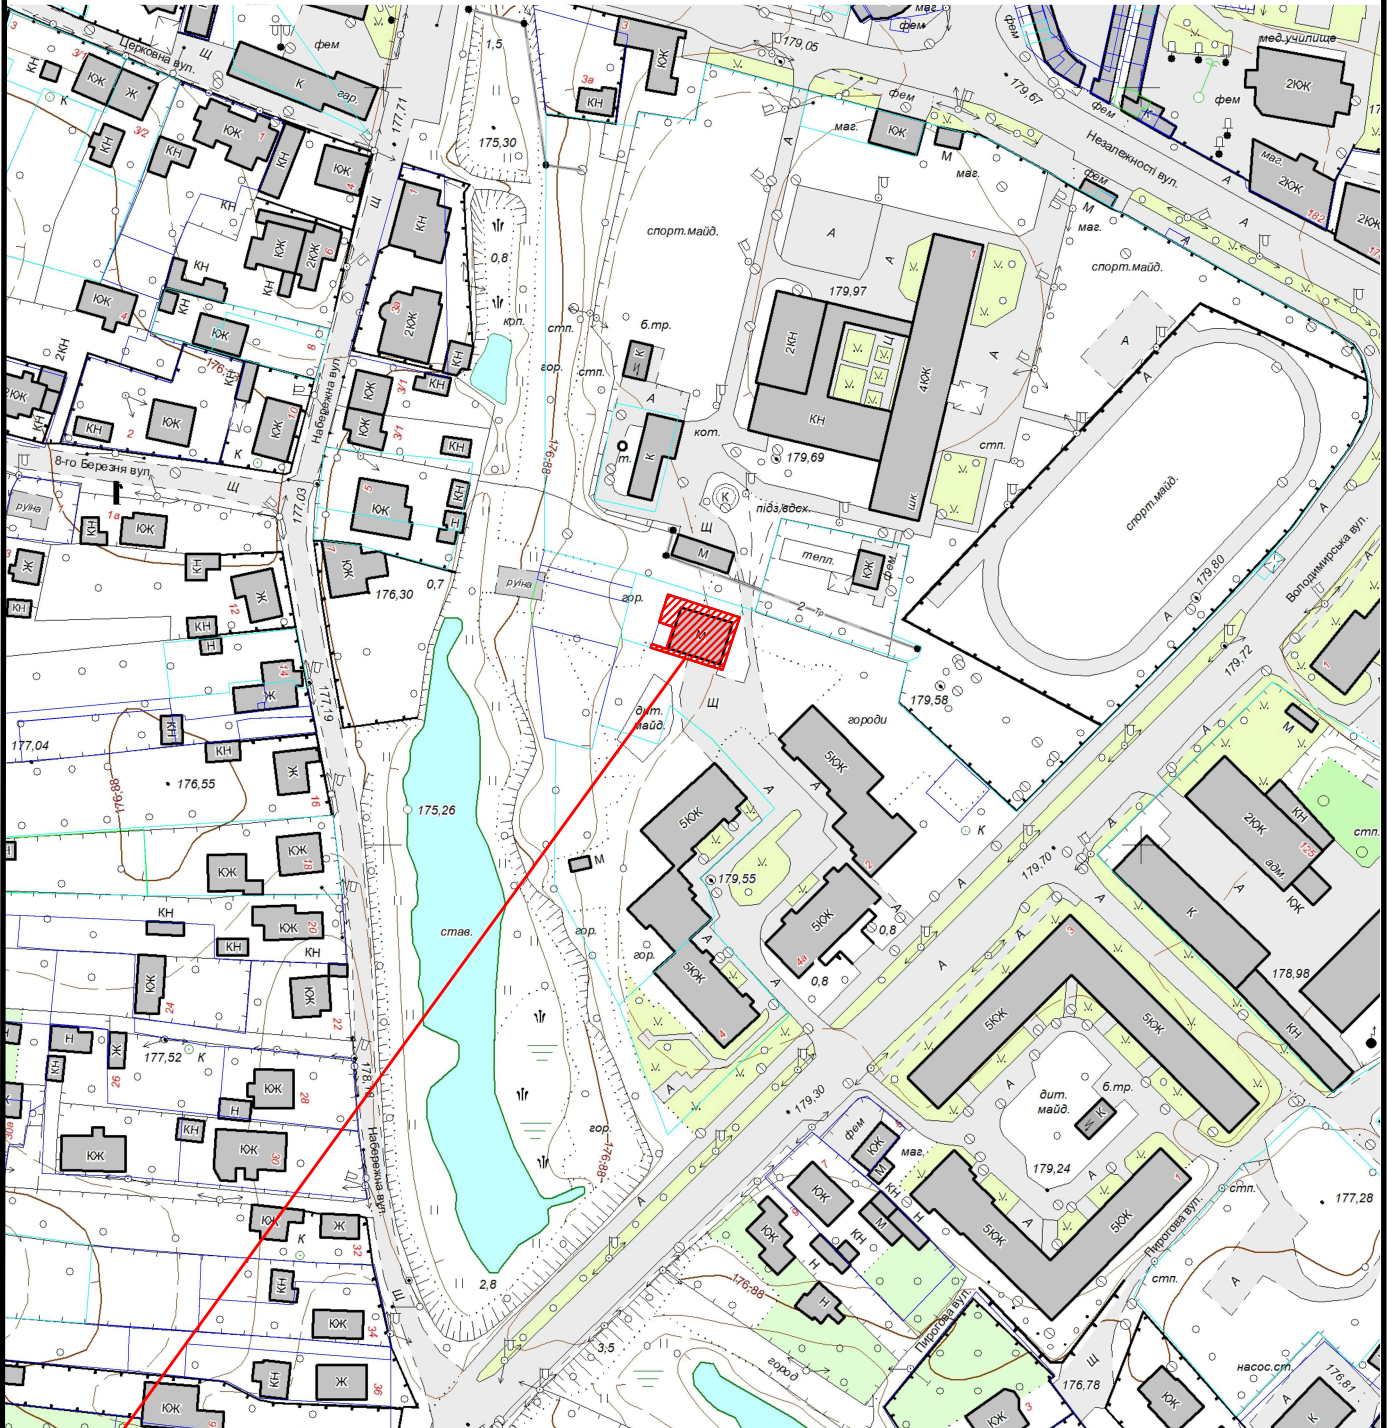

Земельна
ділянка площею

0.0268 га

Цільове призначення:

03.10 Для будівництва та обслуговування адміністративних будинків, офісних будівель компаній, які займаються підприємницькою діяльністю, пов'язаною з отриманням прибутку

Кадастровий номер
земельної ділянки:

0710400000:09:001:0028