



КАРТОГРАФІЧНА СХЕМА РОЗТАШУВАННЯ ЗЕМЕЛЬНОЇ ДІЛЯНКИ

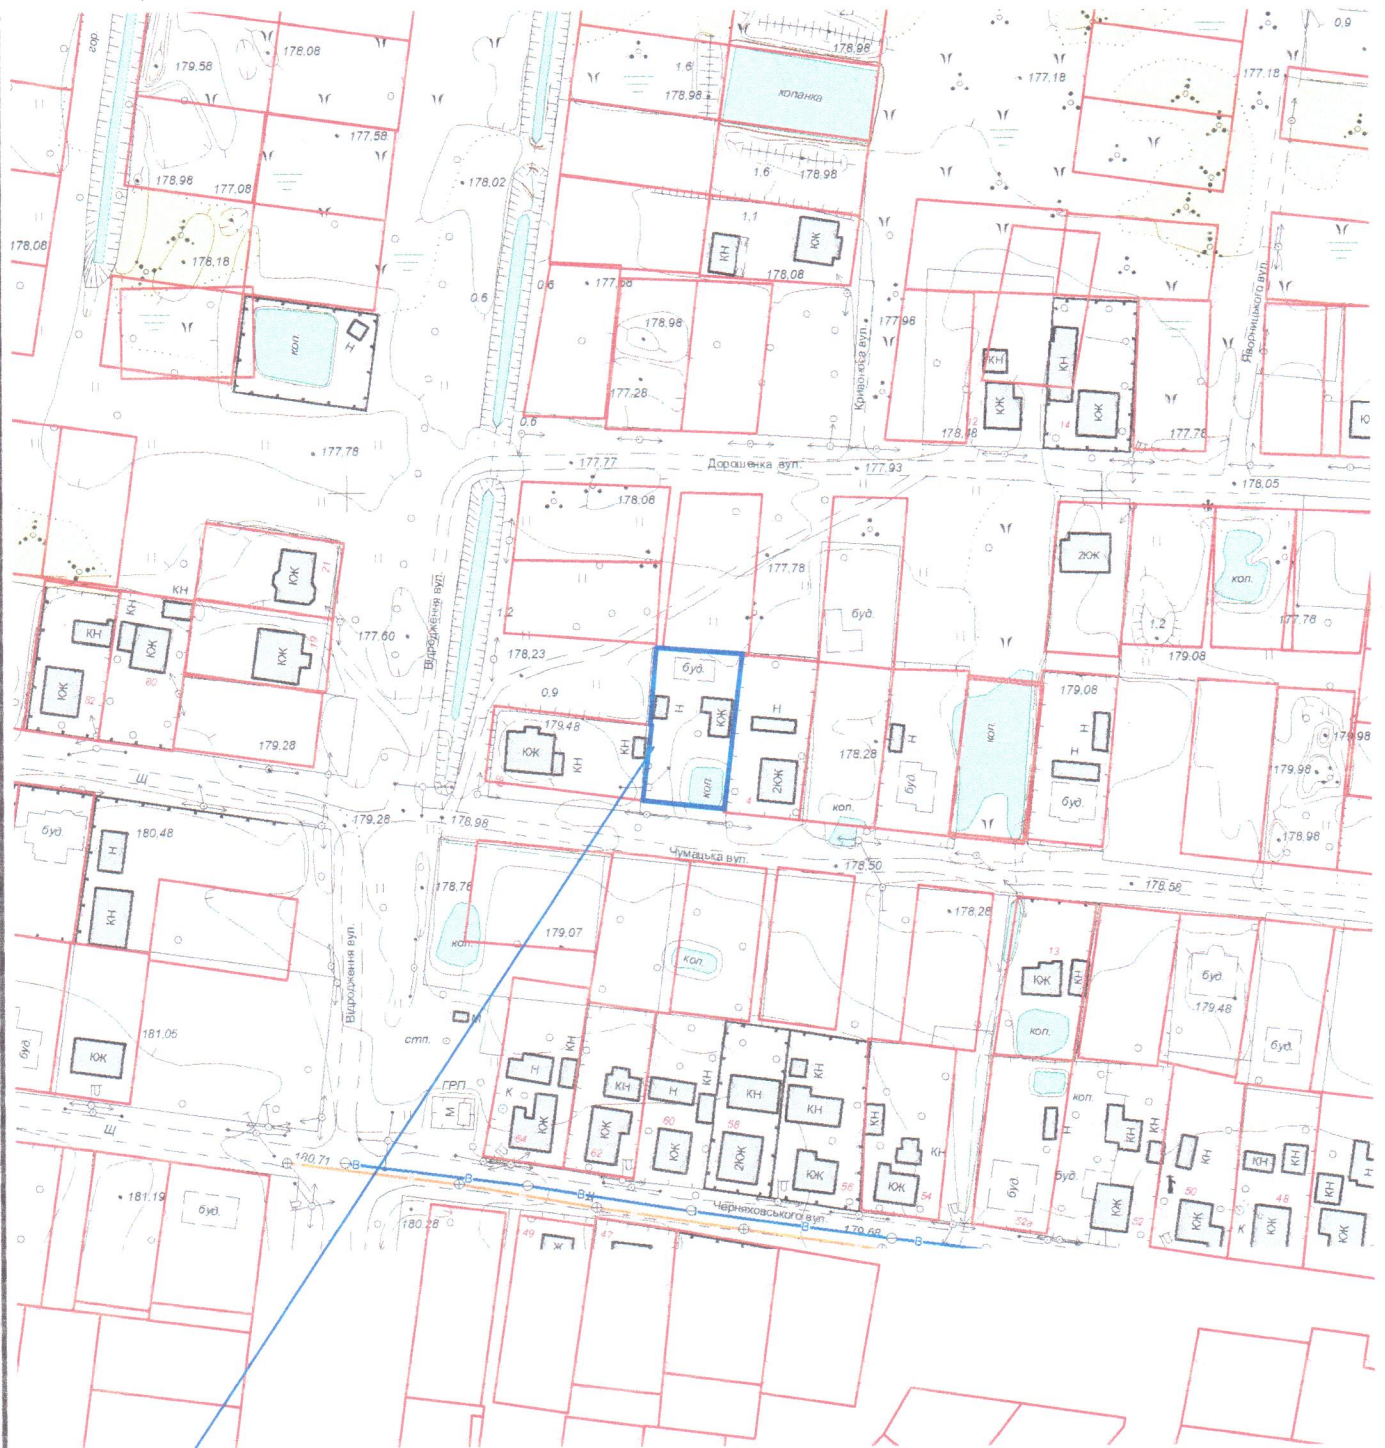


Умовні позначення :

Масштаб 1:2000

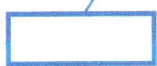

межа земельної ділянки, яка пропонується у власність гр.Бурко О.Й.
в м.Ковель, вул.Чумацька, 2 площею 900 кв.м.

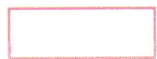

межі земельних ділянок, які надані у власність або користування