



КАРТОГРАФІЧНА СХЕМА РОЗТАШУВАННЯ ЗЕМЕЛЬНОЇ ДІЛЯНКИ

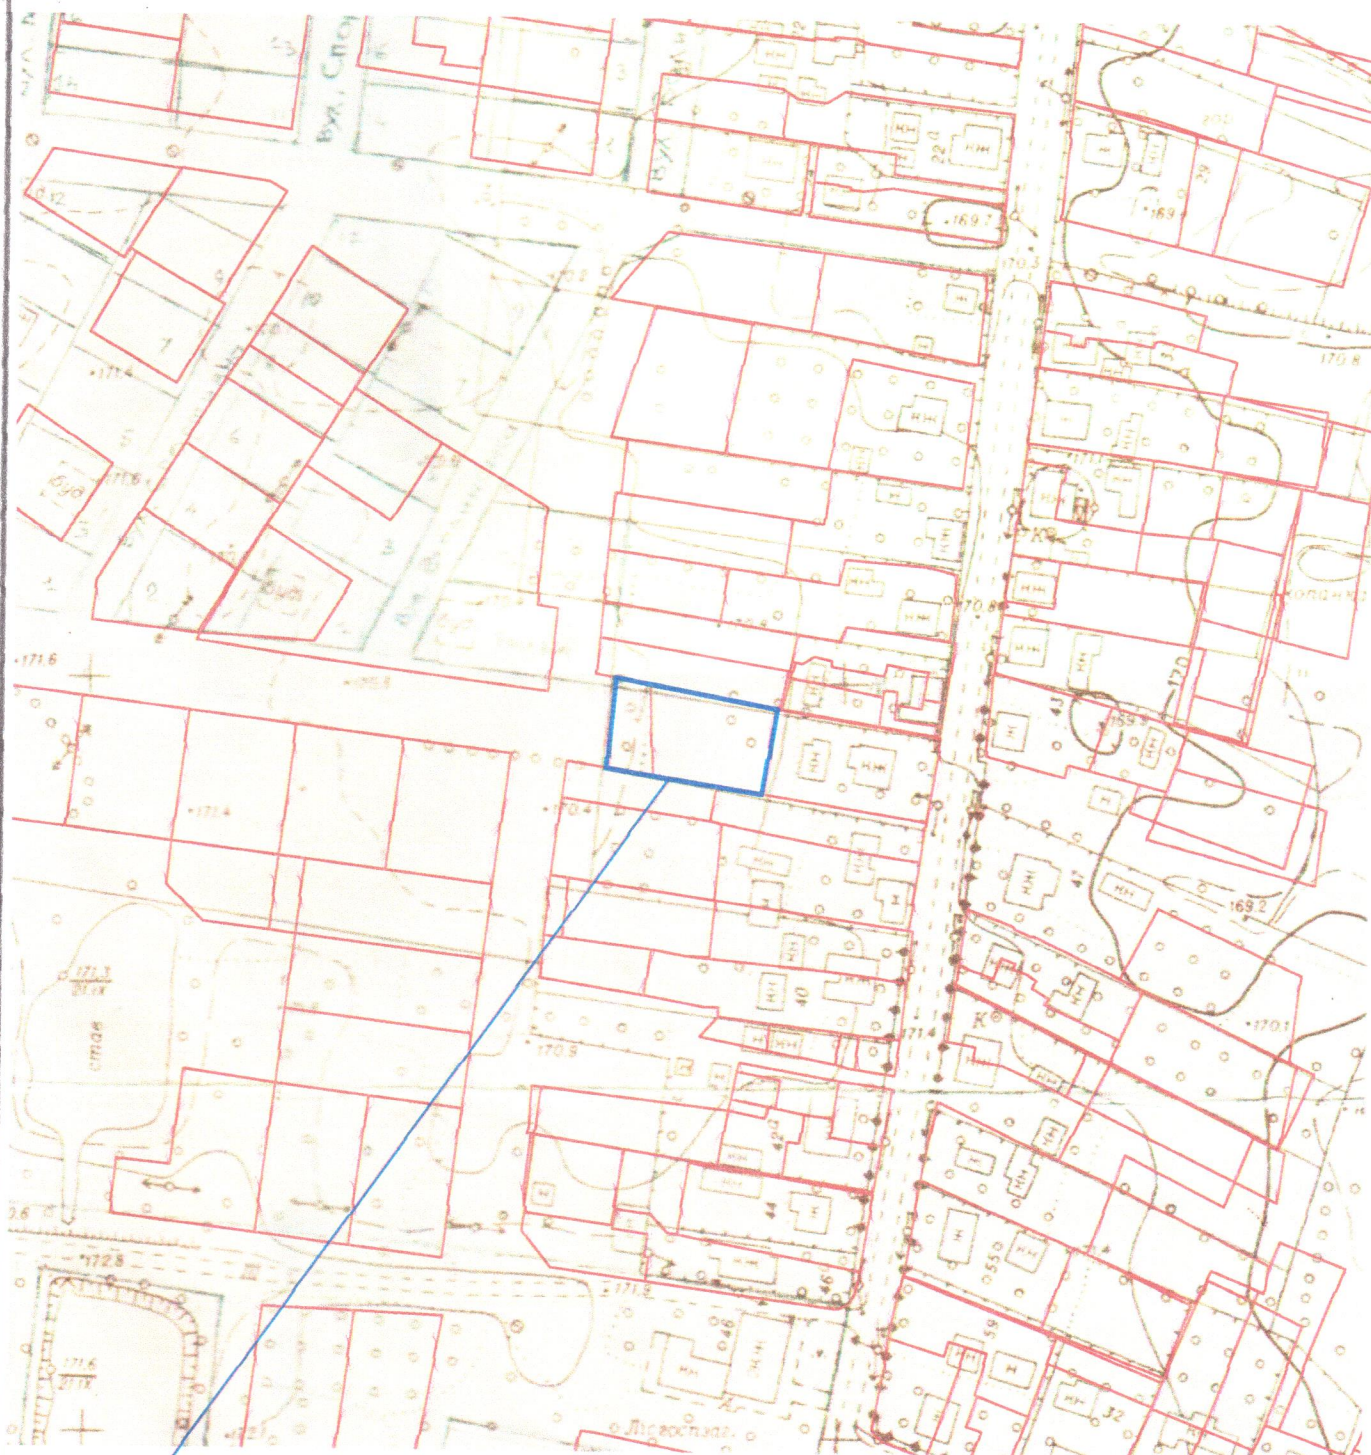

Умовні позначення :

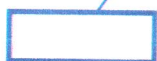

межа земельної ділянки, що формується за рахунок об'єднання земельних ділянок комунальної власності площею 0,0740 га (КН 0710400000:12:006:0089) та площею 0,0260 га (КН 0710400000:12:006:0090)

в м.Ковель, вул.Холмська, 36 загальною площею 1000 кв.м.



межі земельних ділянок, які надані у власність або користування

M 1:2000