


M 1 :	2000
-------	------

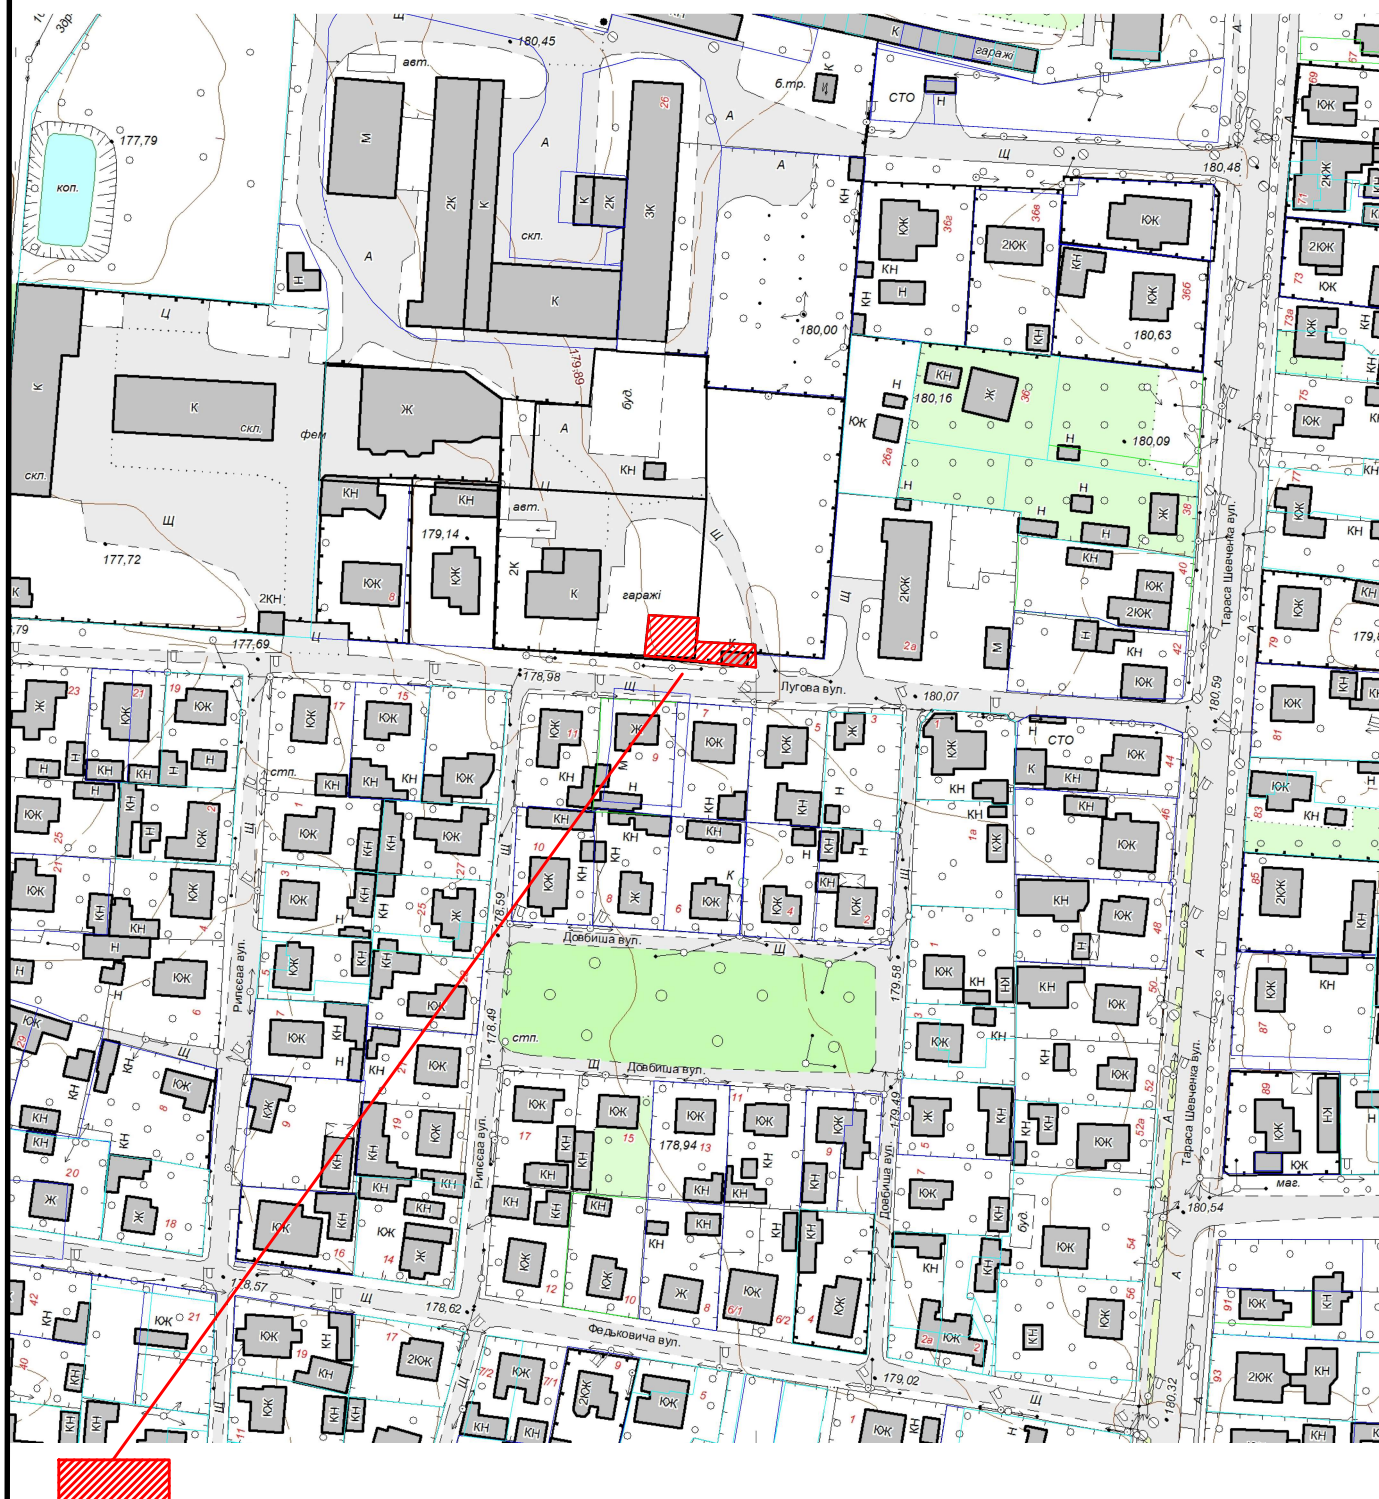

земельна ділянка орієнтовною площею 0,0257 га
