


КАРТОГРАФІЧНА СХЕМА РОЗТАШУВАННЯ ЗЕМЕЛЬНОЇ ДІЛЯНКИ Волинська область, м.Ковель вул.Незалежності,15 г

М 1 : 2000

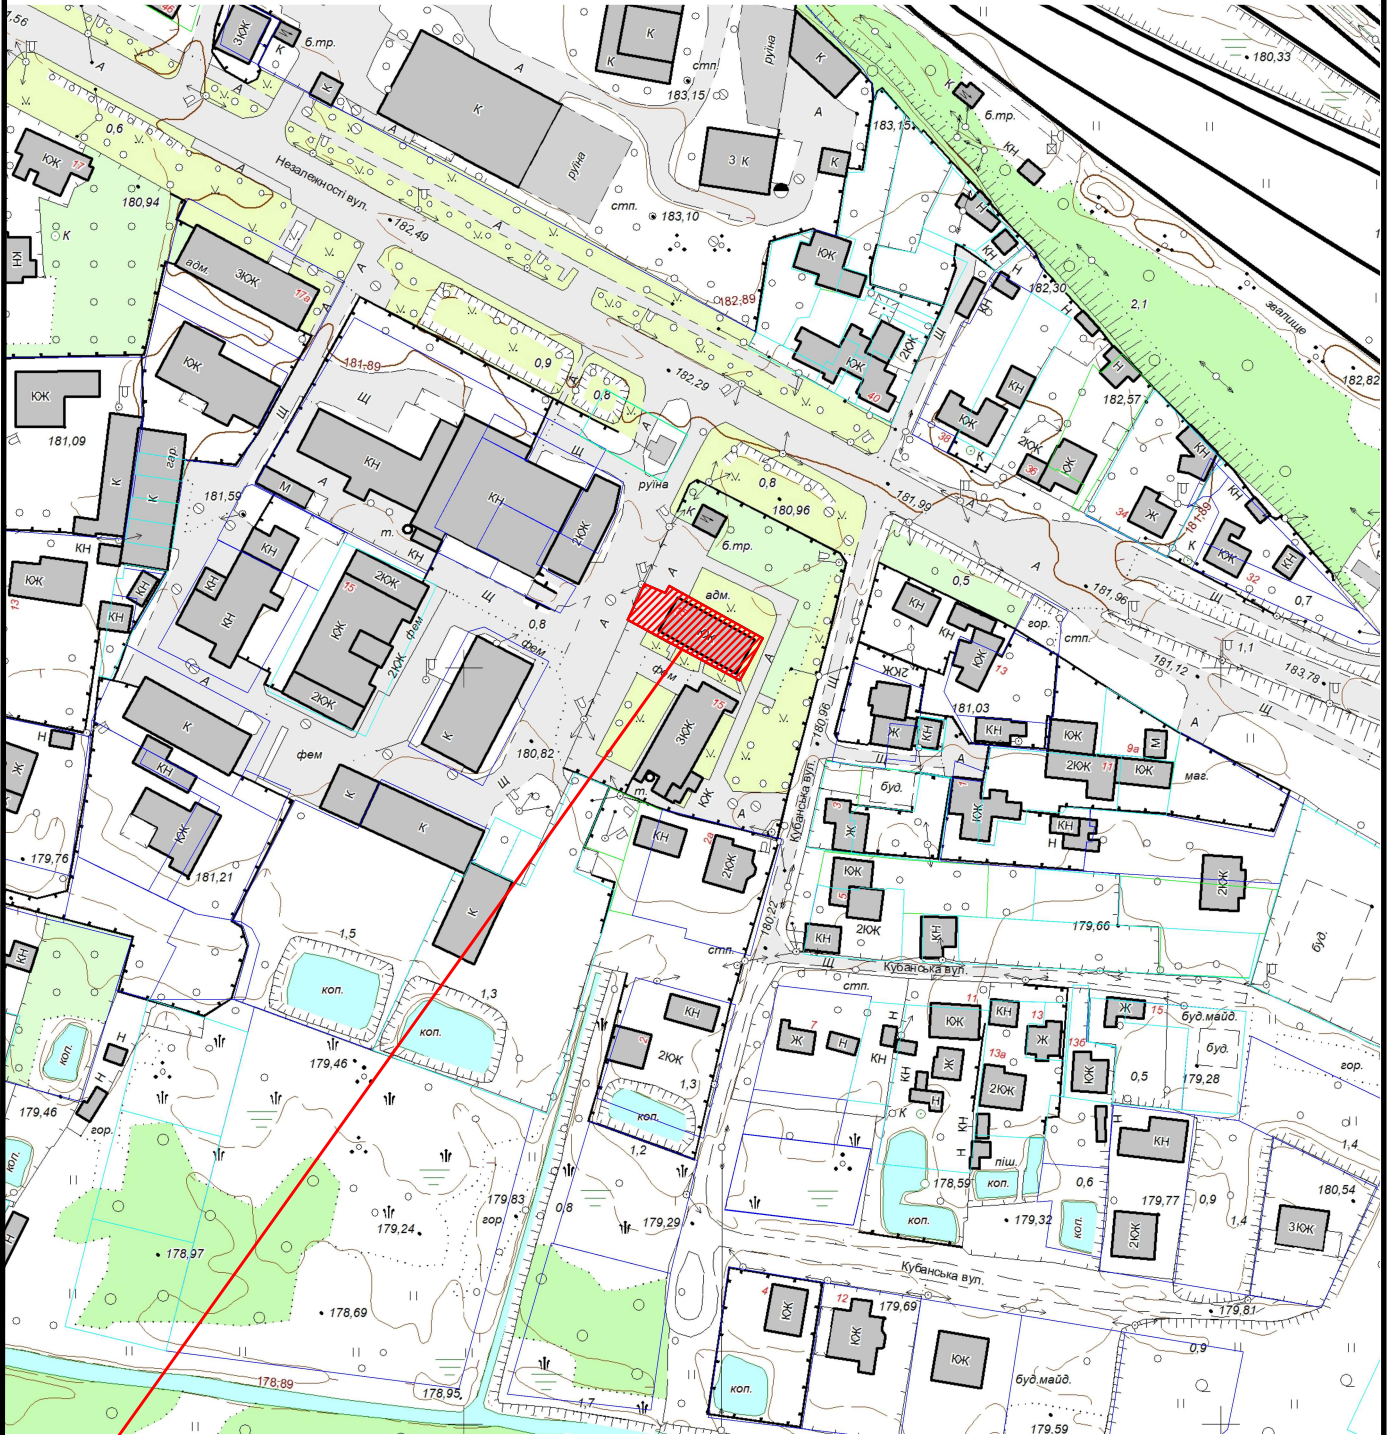

Земельна ділянка площею

0.0402 га

Цільове призначення:

03.01 Для будівництва та обслуговування будівель
органів державної влади та органів місцевого
самоврядування

Кадастровий номер земельної ділянки:

0710400000:04:005:0055