


КАРТОГРАФІЧНА СХЕМА
РОЗТАШУВАННЯ ЗЕМЕЛЬНОЇ ДІЛЯНКИ
Волинська область, м.Ковель
вул.М.Левицького,103

М 1 : 5000

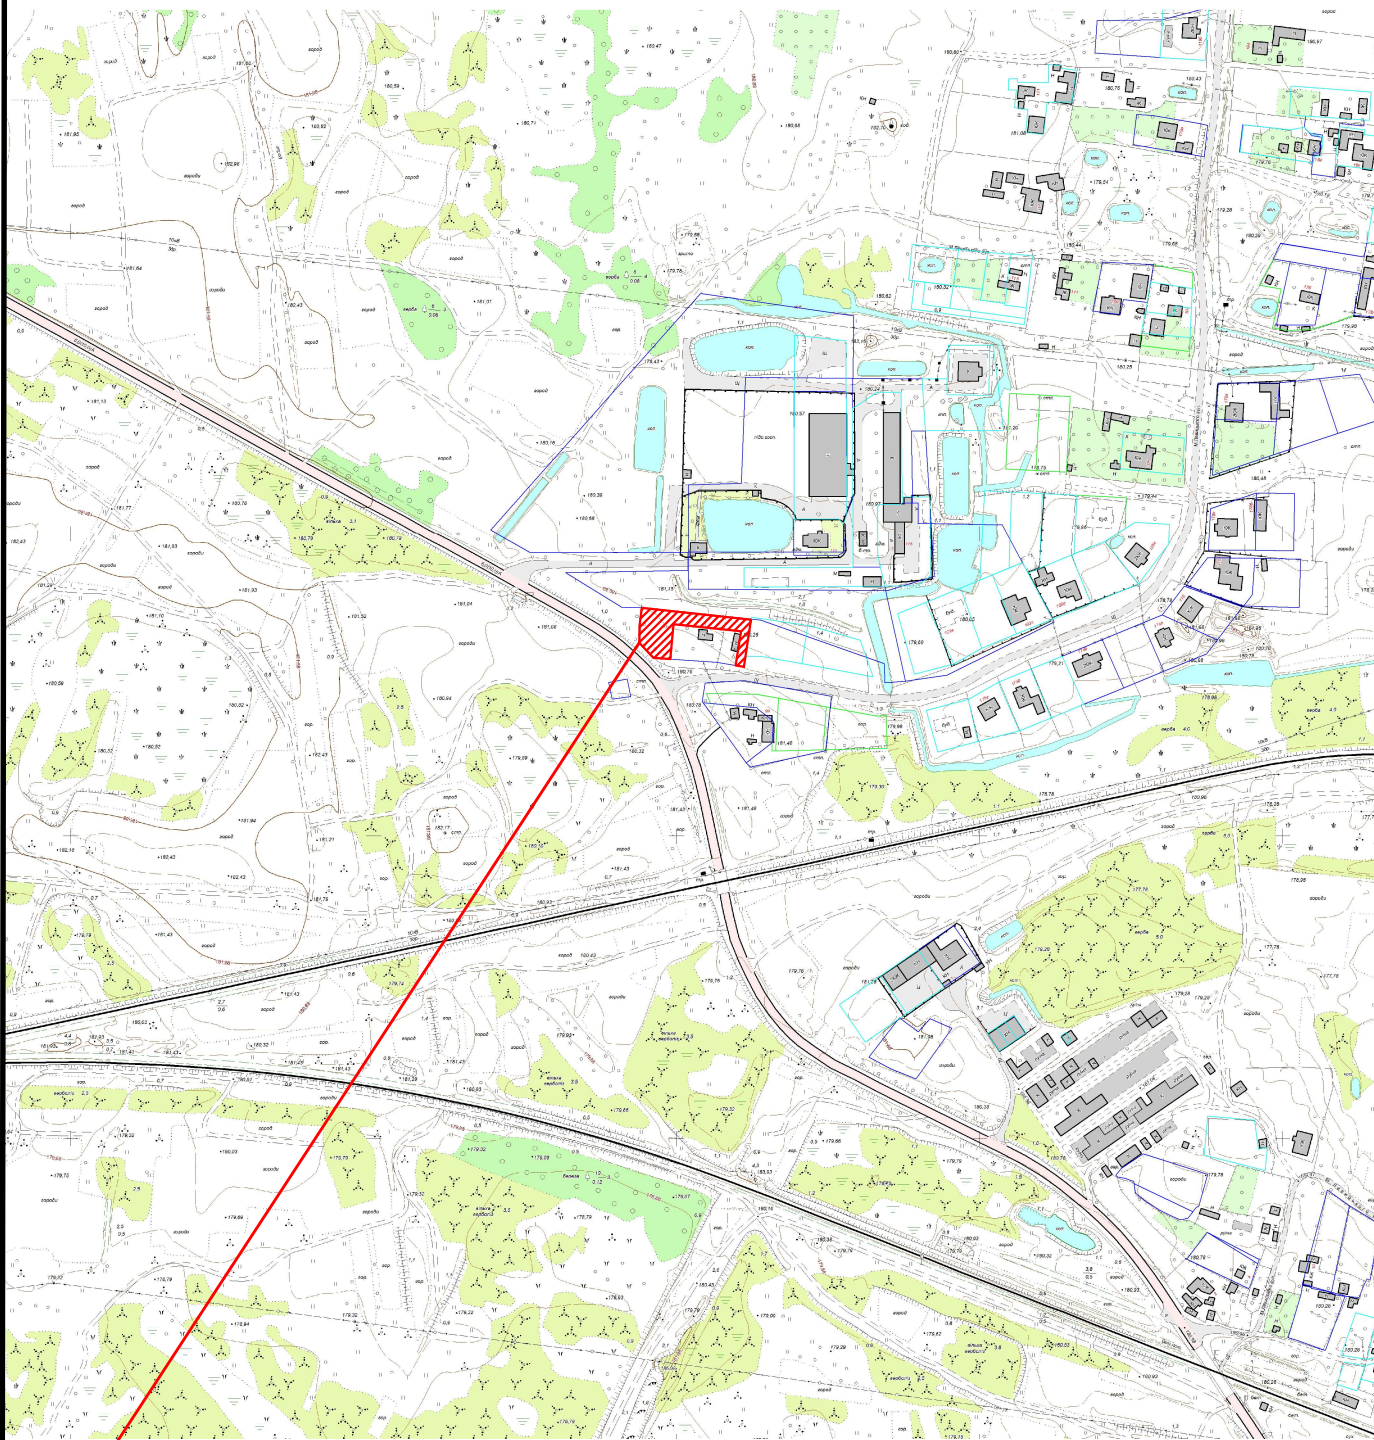

 Земельна ділянка площею	0.1200 га
Цільове призначення:	01.07 для городництва
Кадастровий номер земельної ділянки:	0710400000:38:004:0002