


КАРТОГРАФІЧНА СХЕМА РОЗТАШУВАННЯ ЗЕМЕЛЬНОЇ ДІЛЯНКИ Волинська область, м.Ковель вул.Театральна,24

М 1 : 2000

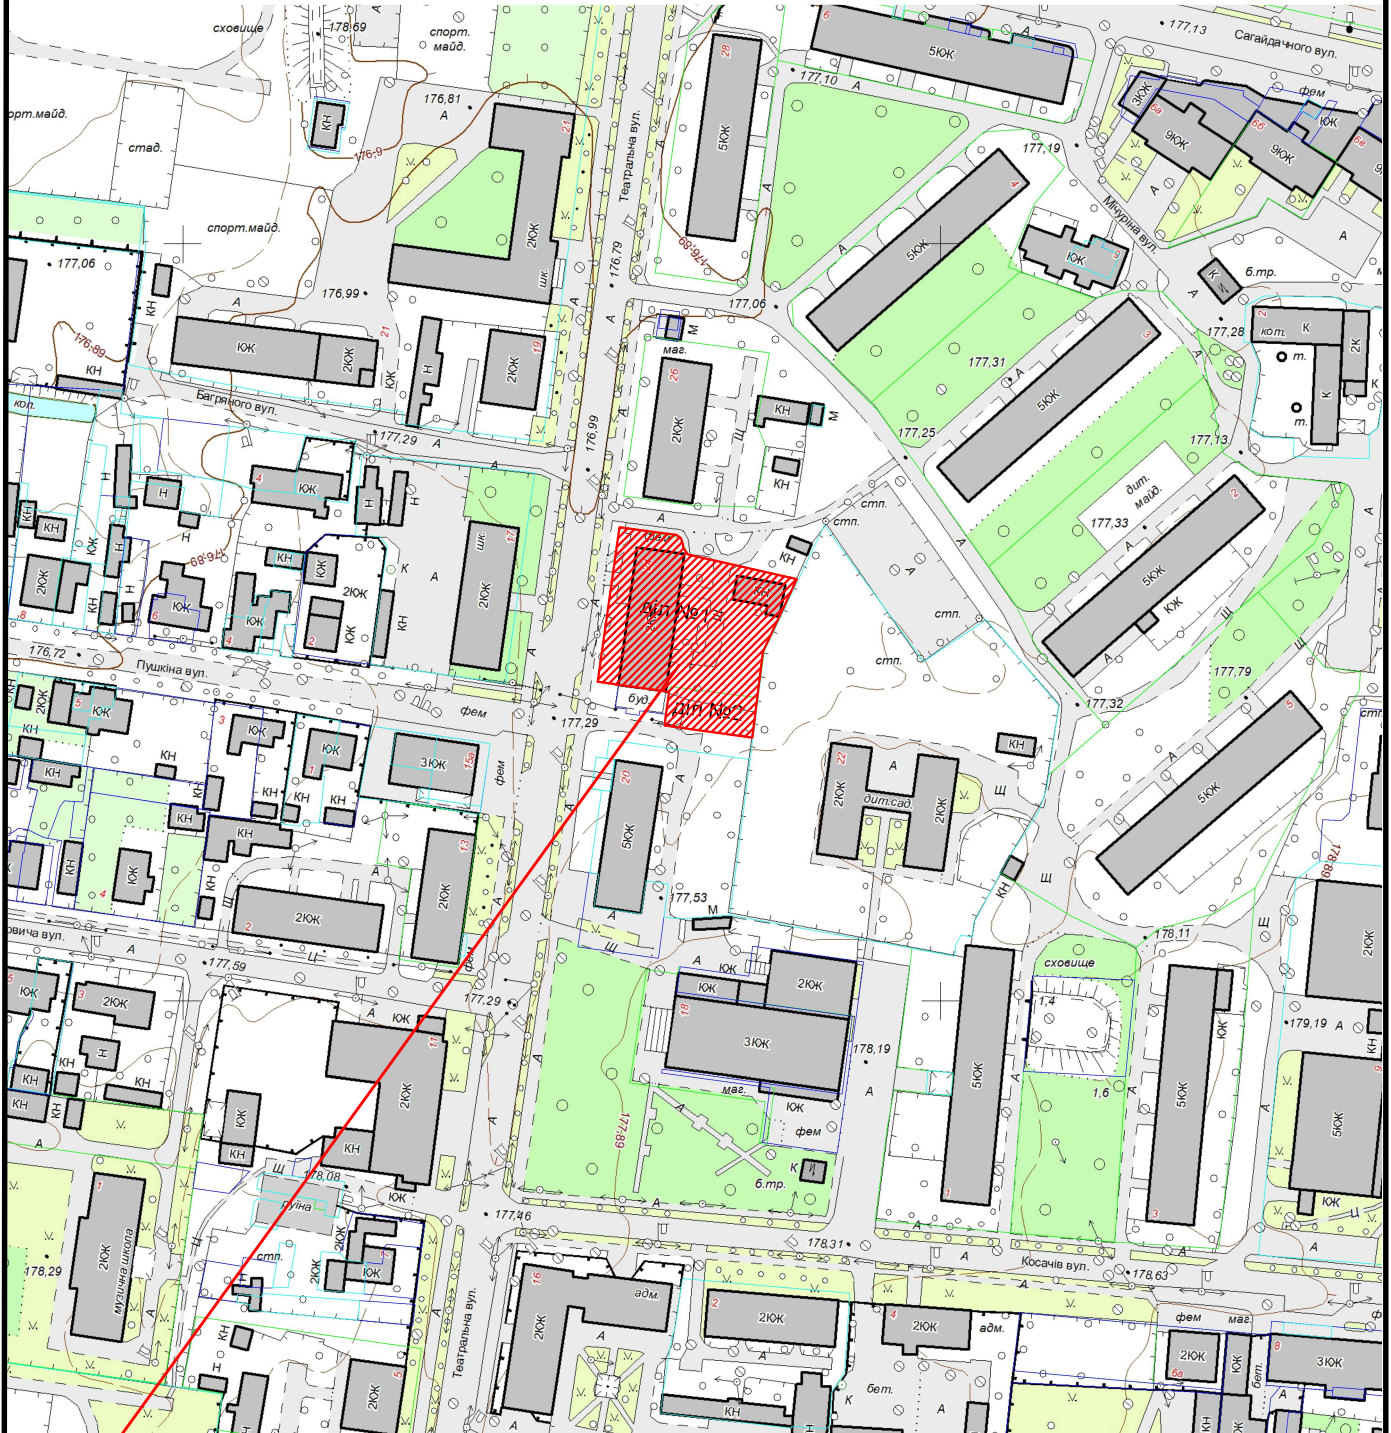

земельна ділянка загальною площею 1880 кв.м., що перебуває в постійному користуванні РЖКП №1 для будівництва та обслуговування багатоквартирного житлового будинку що пропонується до поділу на :

діл №1 -1646 кв.м

діл №2 234 кв.м