


КАРТОГРАФІЧНА СХЕМА РОЗТАШУВАННЯ ЗЕМЕЛЬНОЇ ДІЛЯНКИ Волинська область, м.Ковель вул.Підколодного,6-Б

М 1 : 2000

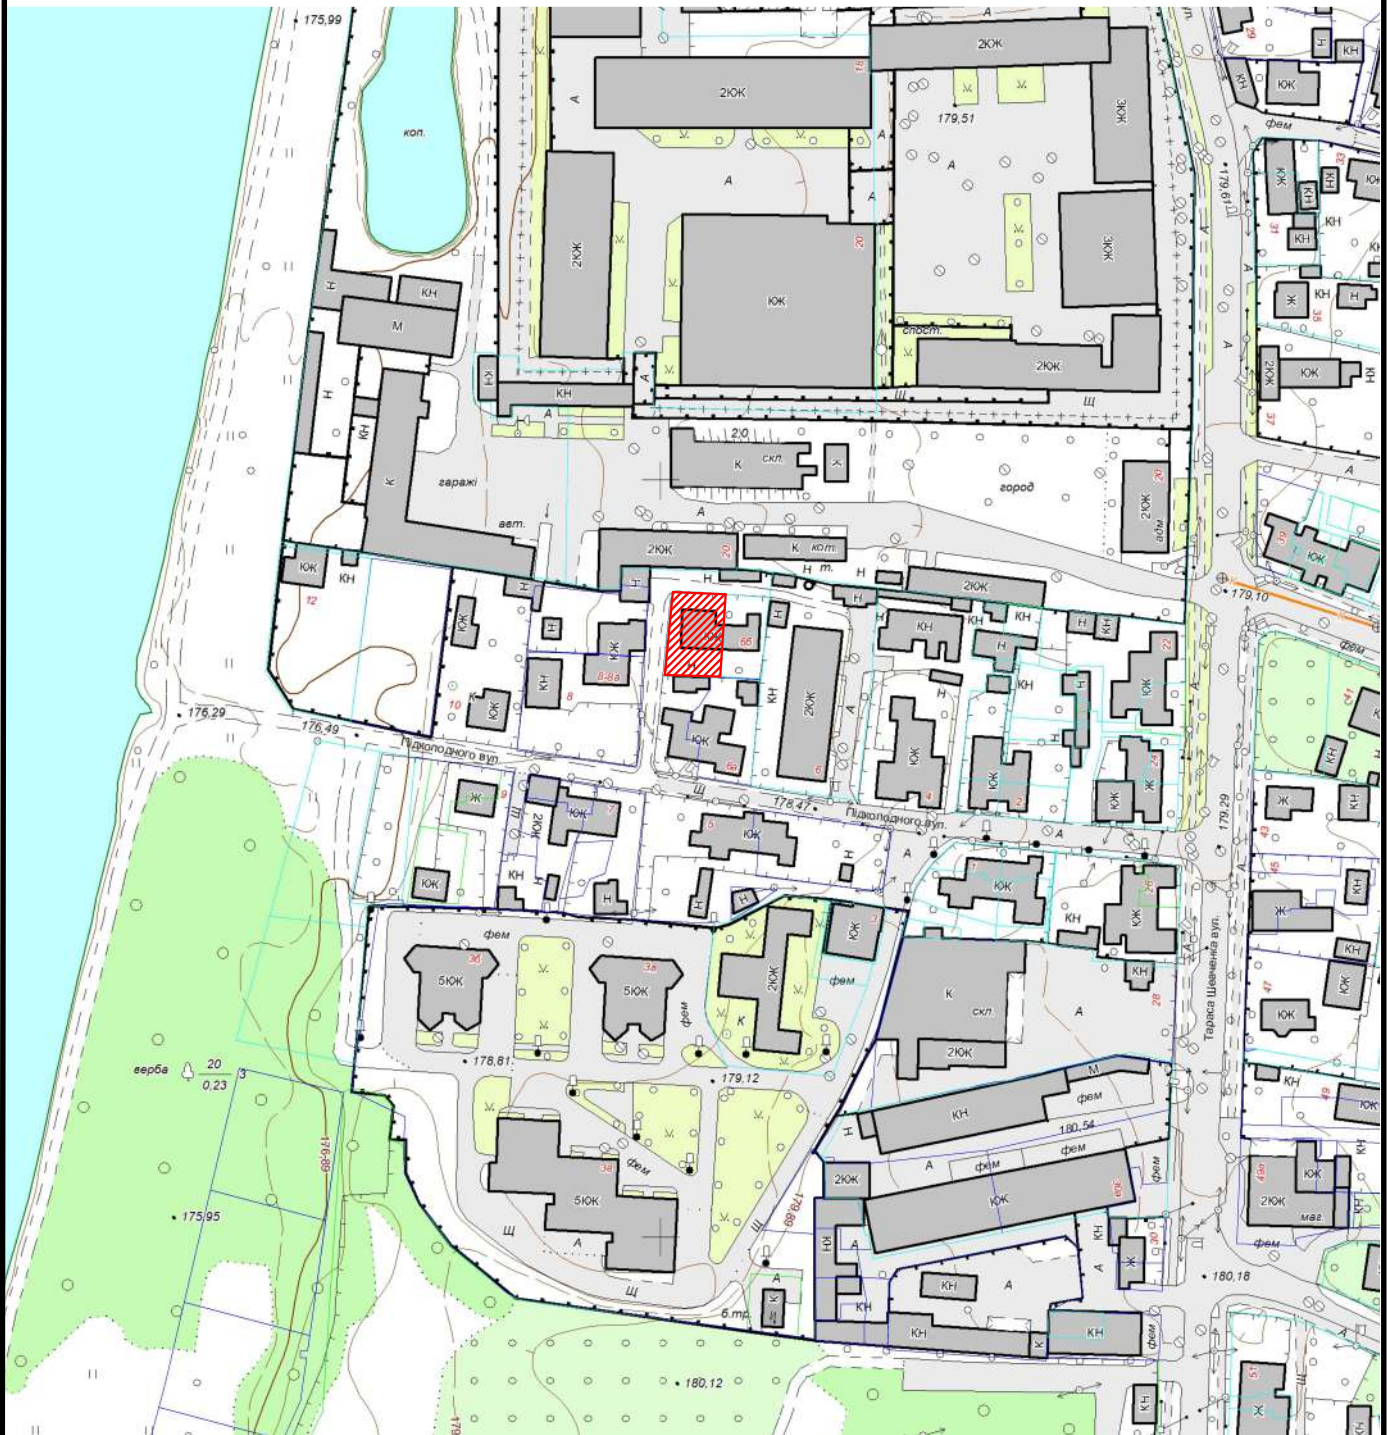

Земельна ділянка площею	0,0315 га
Цільове призначення:	для іншої житлової забудови
Кадастровий номер земельної ділянки:	0710400000:06:013:0050