


M 1 :	2000
-------	------

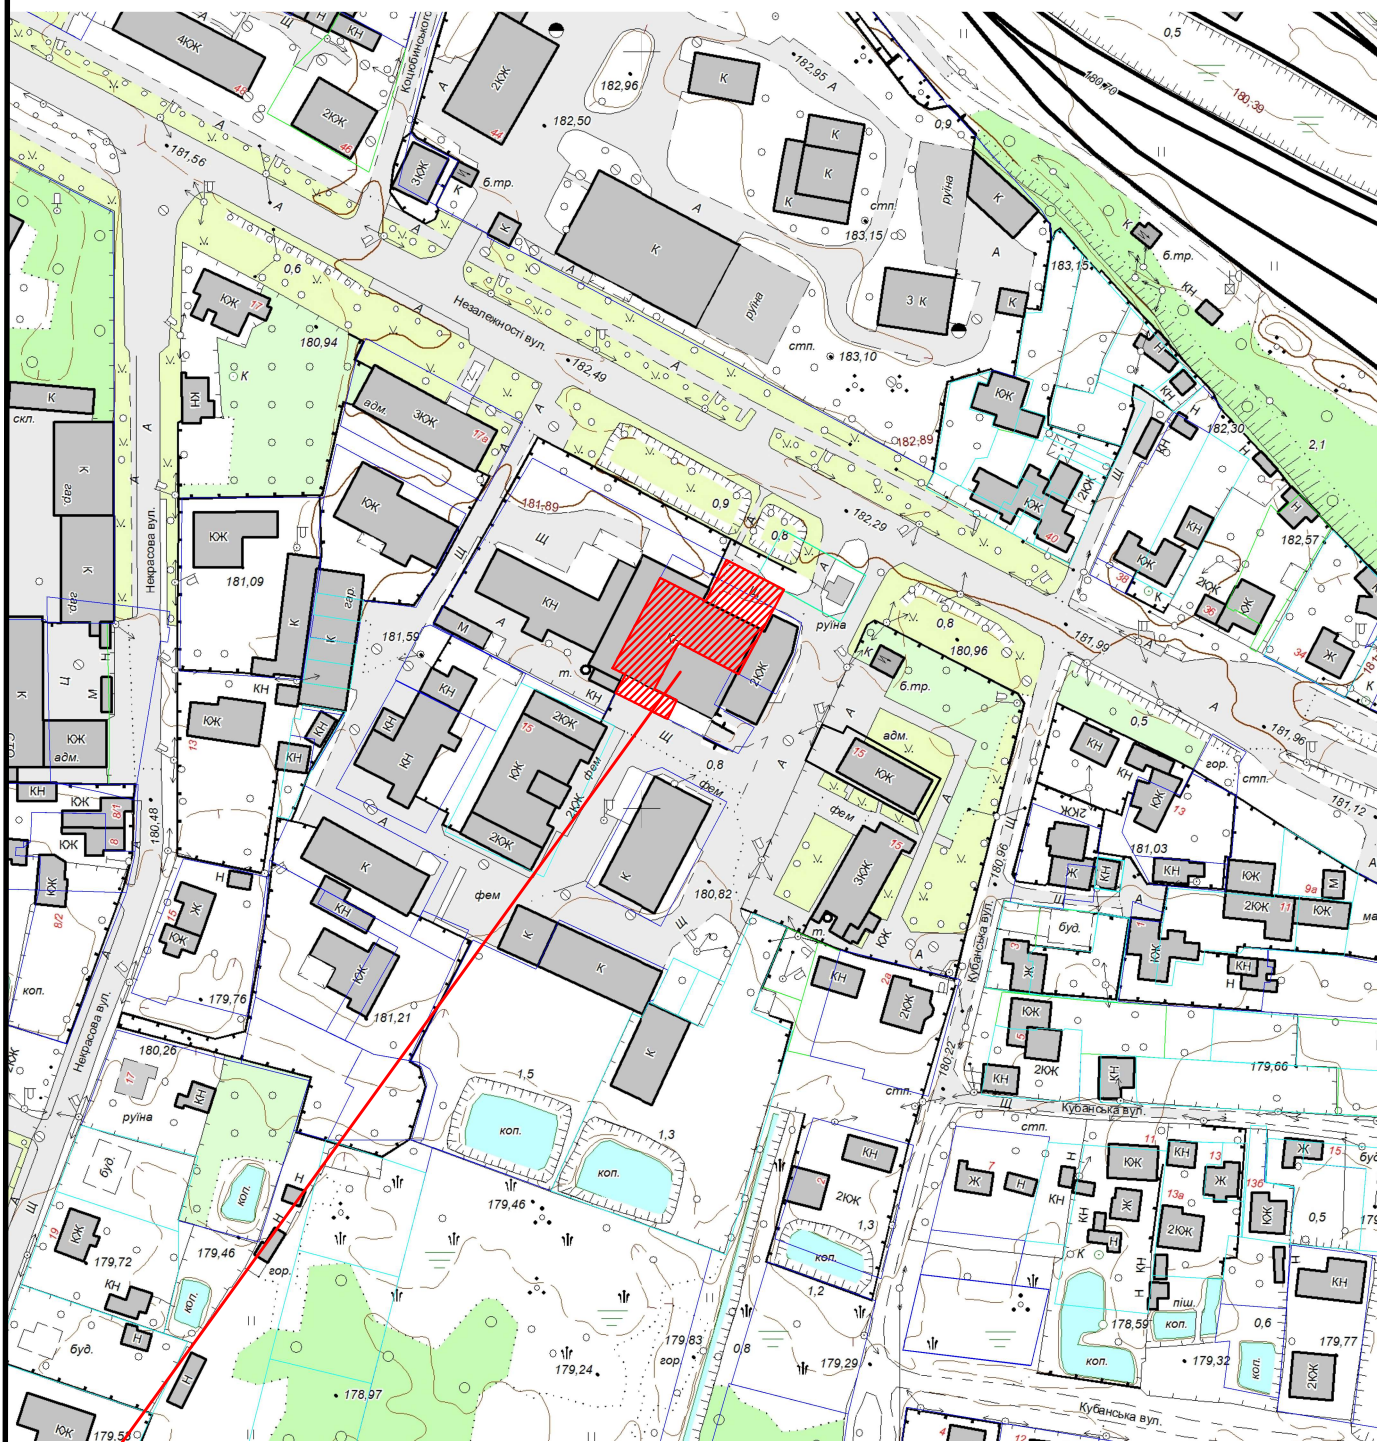

 Земельна ділянка площею	0.0859 га
Цільове призначення:	03.07 Для будівництва та обслуговування будівель торгівлі
Кадастровий номер земельної ділянки:	0710400000:04:005:0038