


# КАРТОГРАФІЧНА СХЕМА РОЗТАШУВАННЯ ЗЕМЕЛЬНОЇ ДІЛЯНКИ Волинська область, м.Ковель гаражний масив вул.Грибосєдова, гараж №731

М 1 : 2000

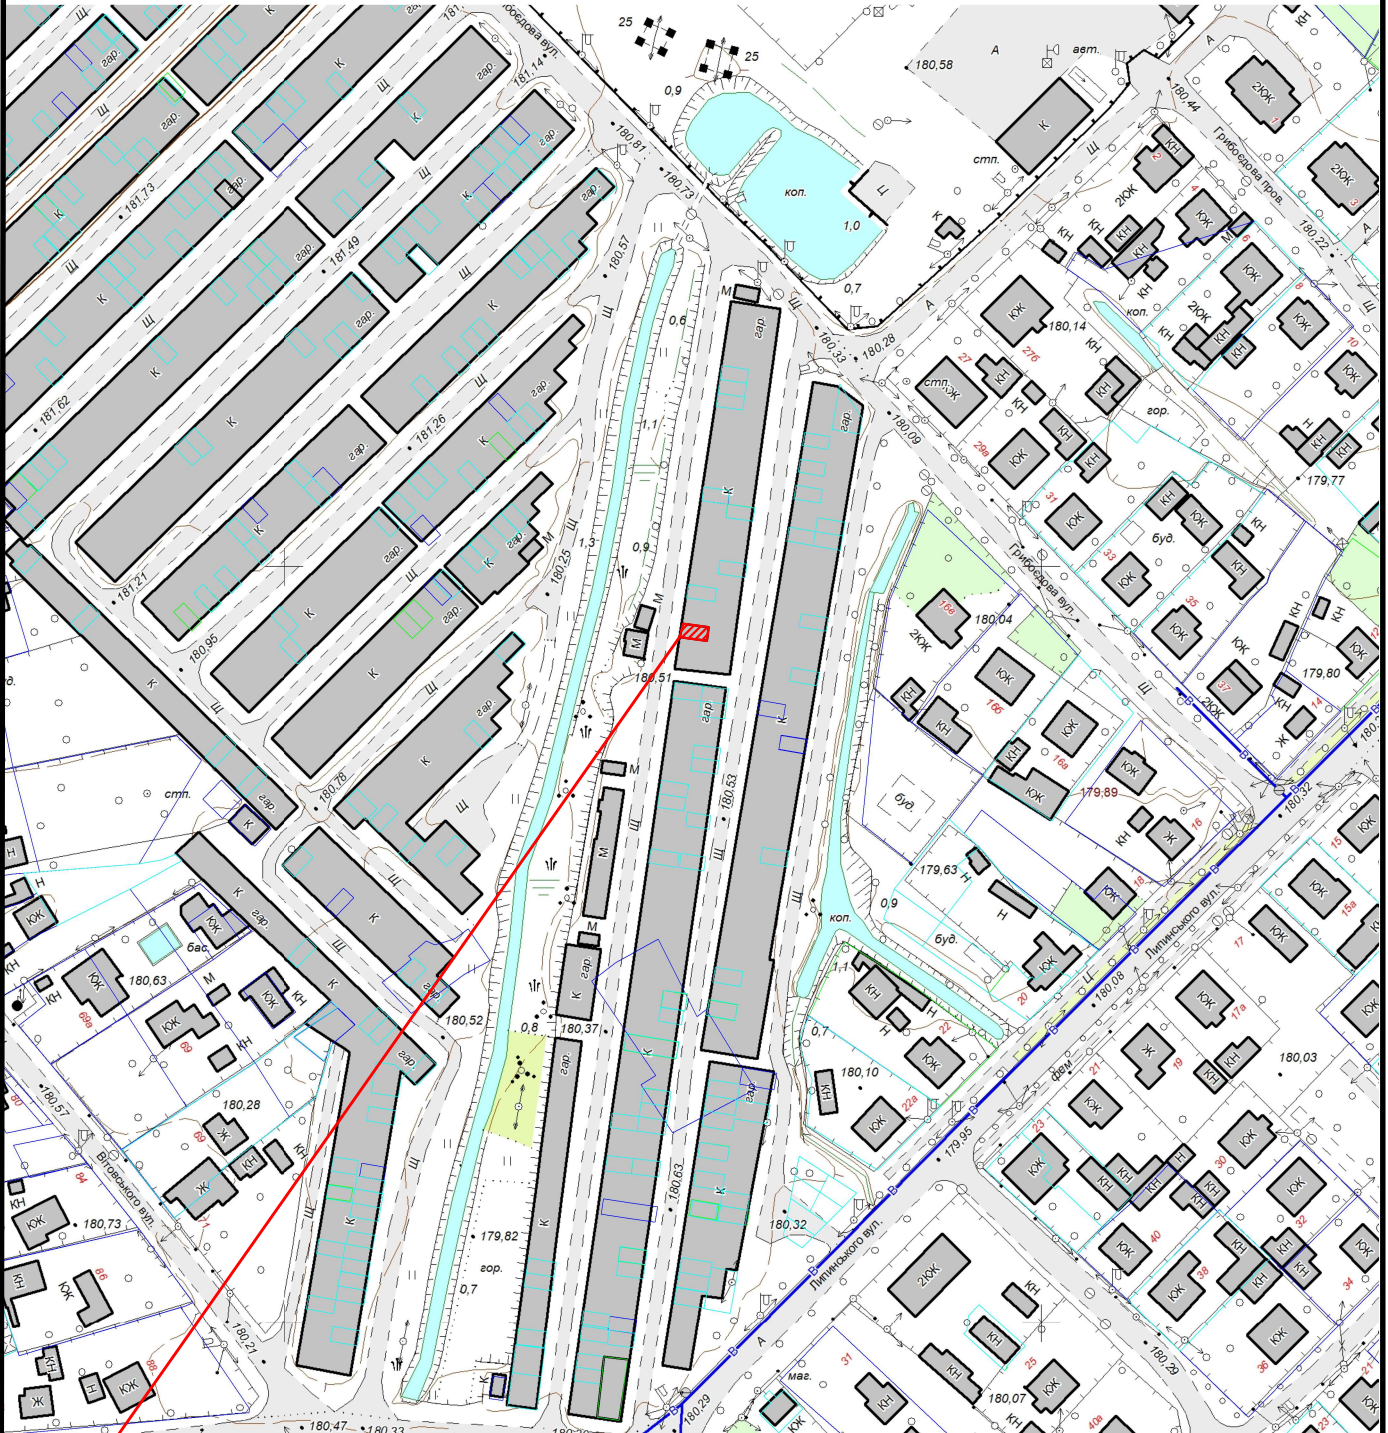

|   |                                              |
|---|----------------------------------------------|
|  Земельна ділянка площею | 0.0026 га                                    |
| Цільове призначення:                                                                                        | 02.05 для будівництва індивідуального гаража |
| Кадастровий номер земельної ділянки:                                                                        | 0710400000:04:015:0397                       |