


КАРТОГРАФІЧНА СХЕМА РОЗТАШУВАННЯ ЗЕМЕЛЬНОЇ ДІЛЯНКИ Волинська область, м.Ковель вул.Михайла Гаврилка

М 1 : 2000

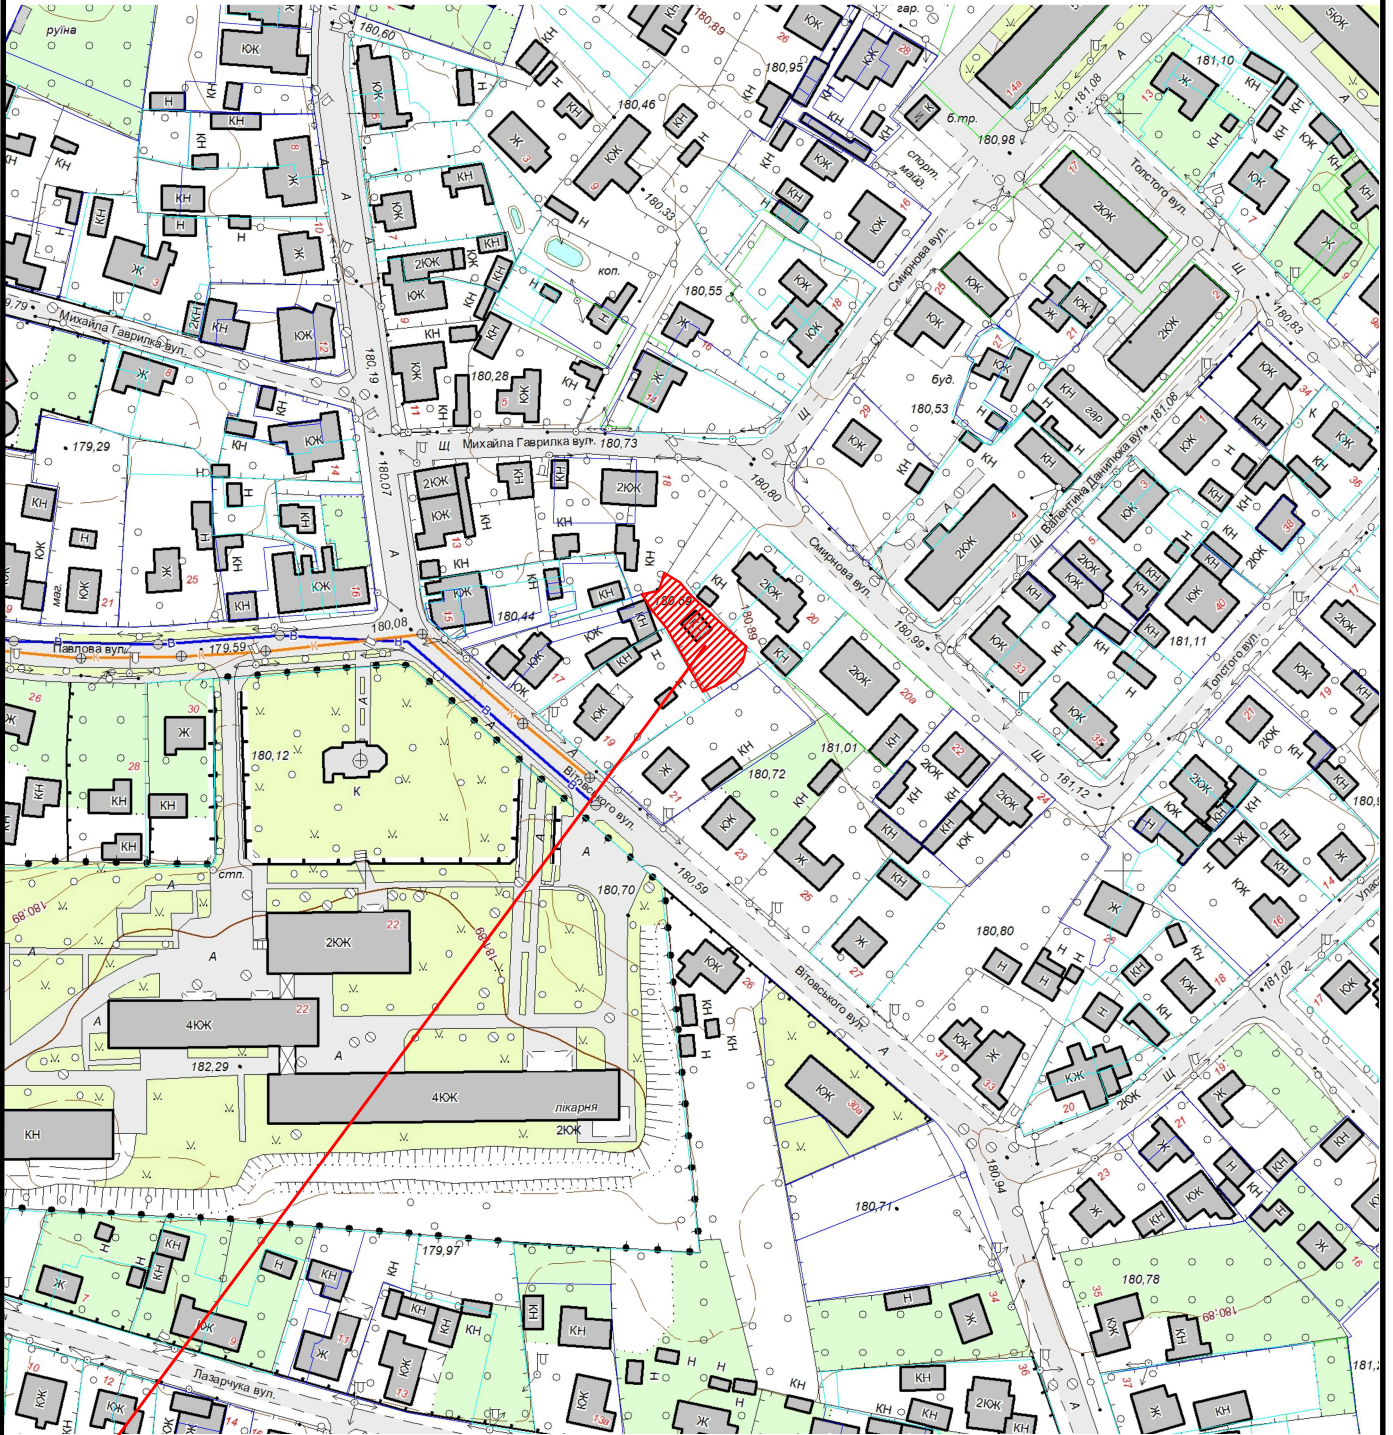

 Земельна ділянка площею	0.0374 га
Цільове призначення:	для будівництва та обслуговування виробничого приміщення КНС№8
Кадастровий номер земельної ділянки:	0710400000:02:016:0063