


КАРТОГРАФІЧНА СХЕМА РОЗТАШУВАННЯ ЗЕМЕЛЬНОЇ ДІЛЯНКИ Волинська область, м.Ковель вул.Церковна

М 1 : 2000

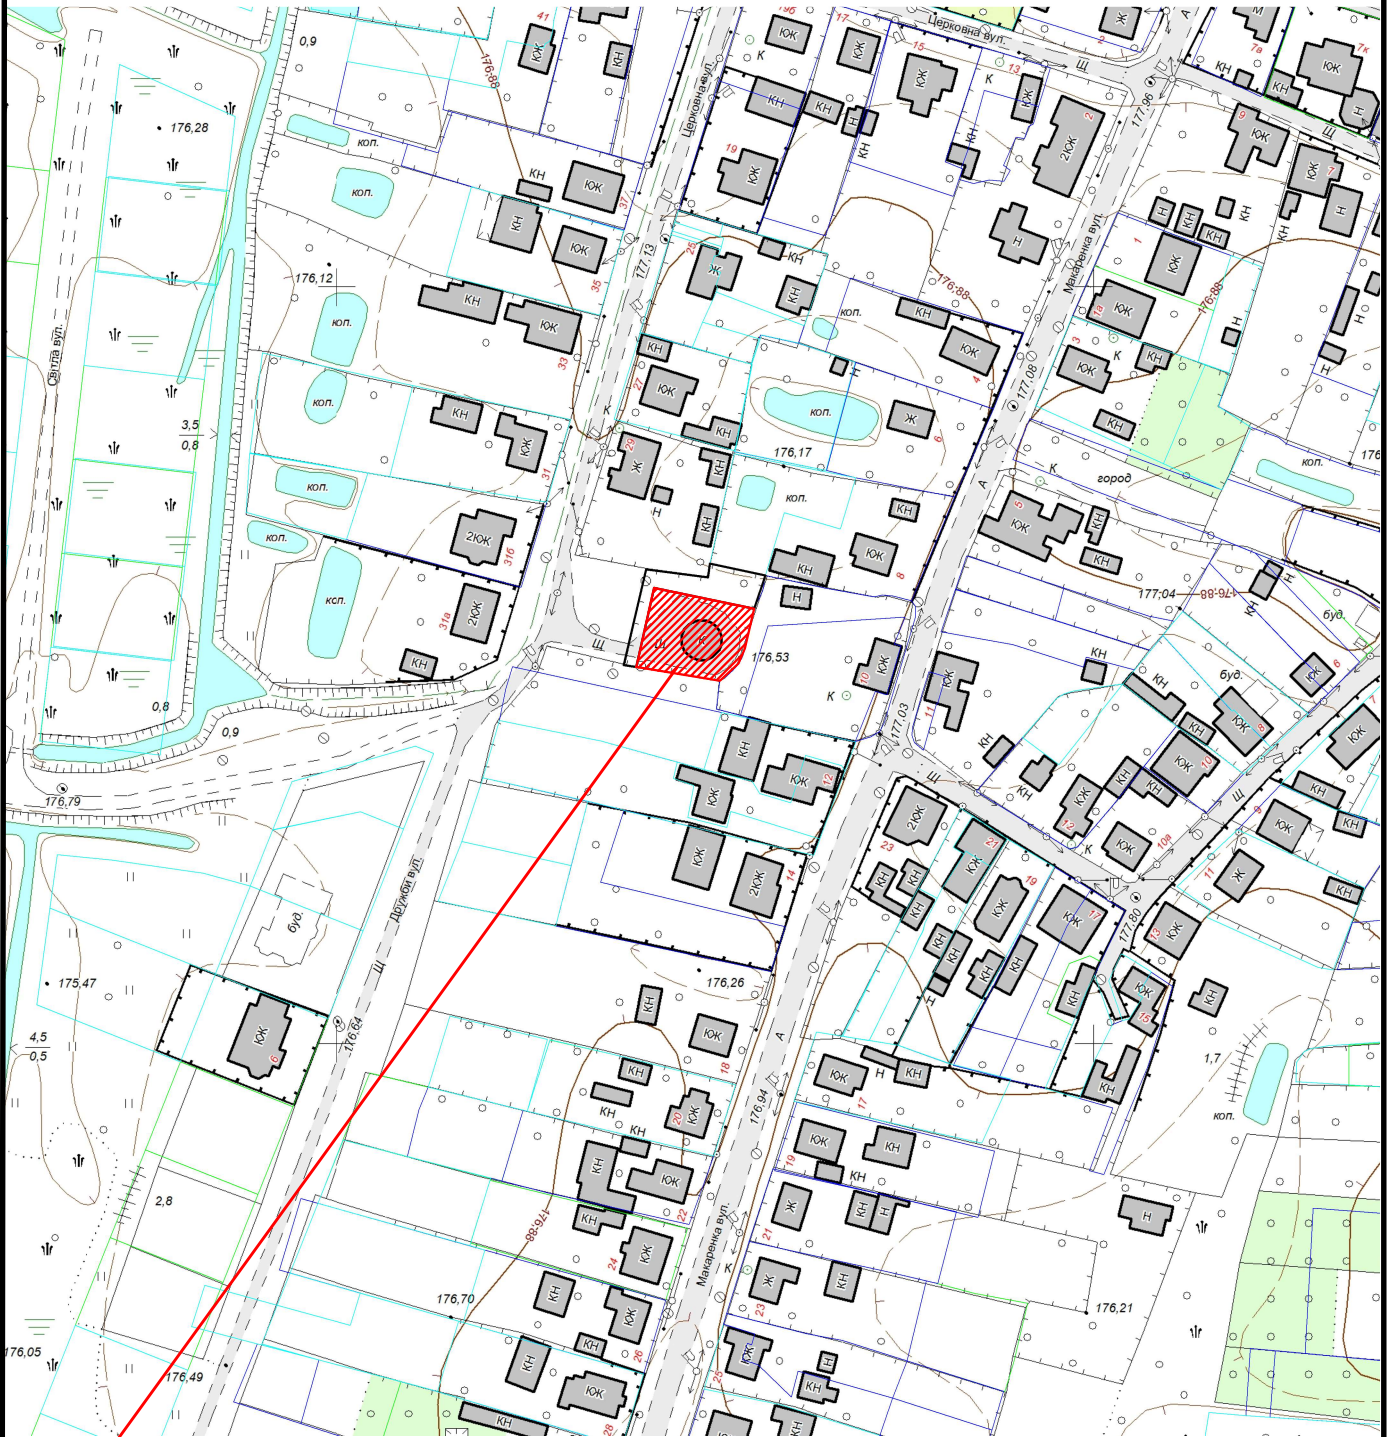

 Земельна ділянка площею	0.0541 га
Цільове призначення:	для розміщення та обслуговування виробничого приміщення КНС№3
Кадастровий номер земельної ділянки:	0710400000:09:006:0037