


КАРТОГРАФІЧНА СХЕМА РОЗТАШУВАННЯ ЗЕМЕЛЬНОЇ ДІЛЯНКИ Волинська область, м.Ковель вул.Олеся Гончара

М 1 : 2000

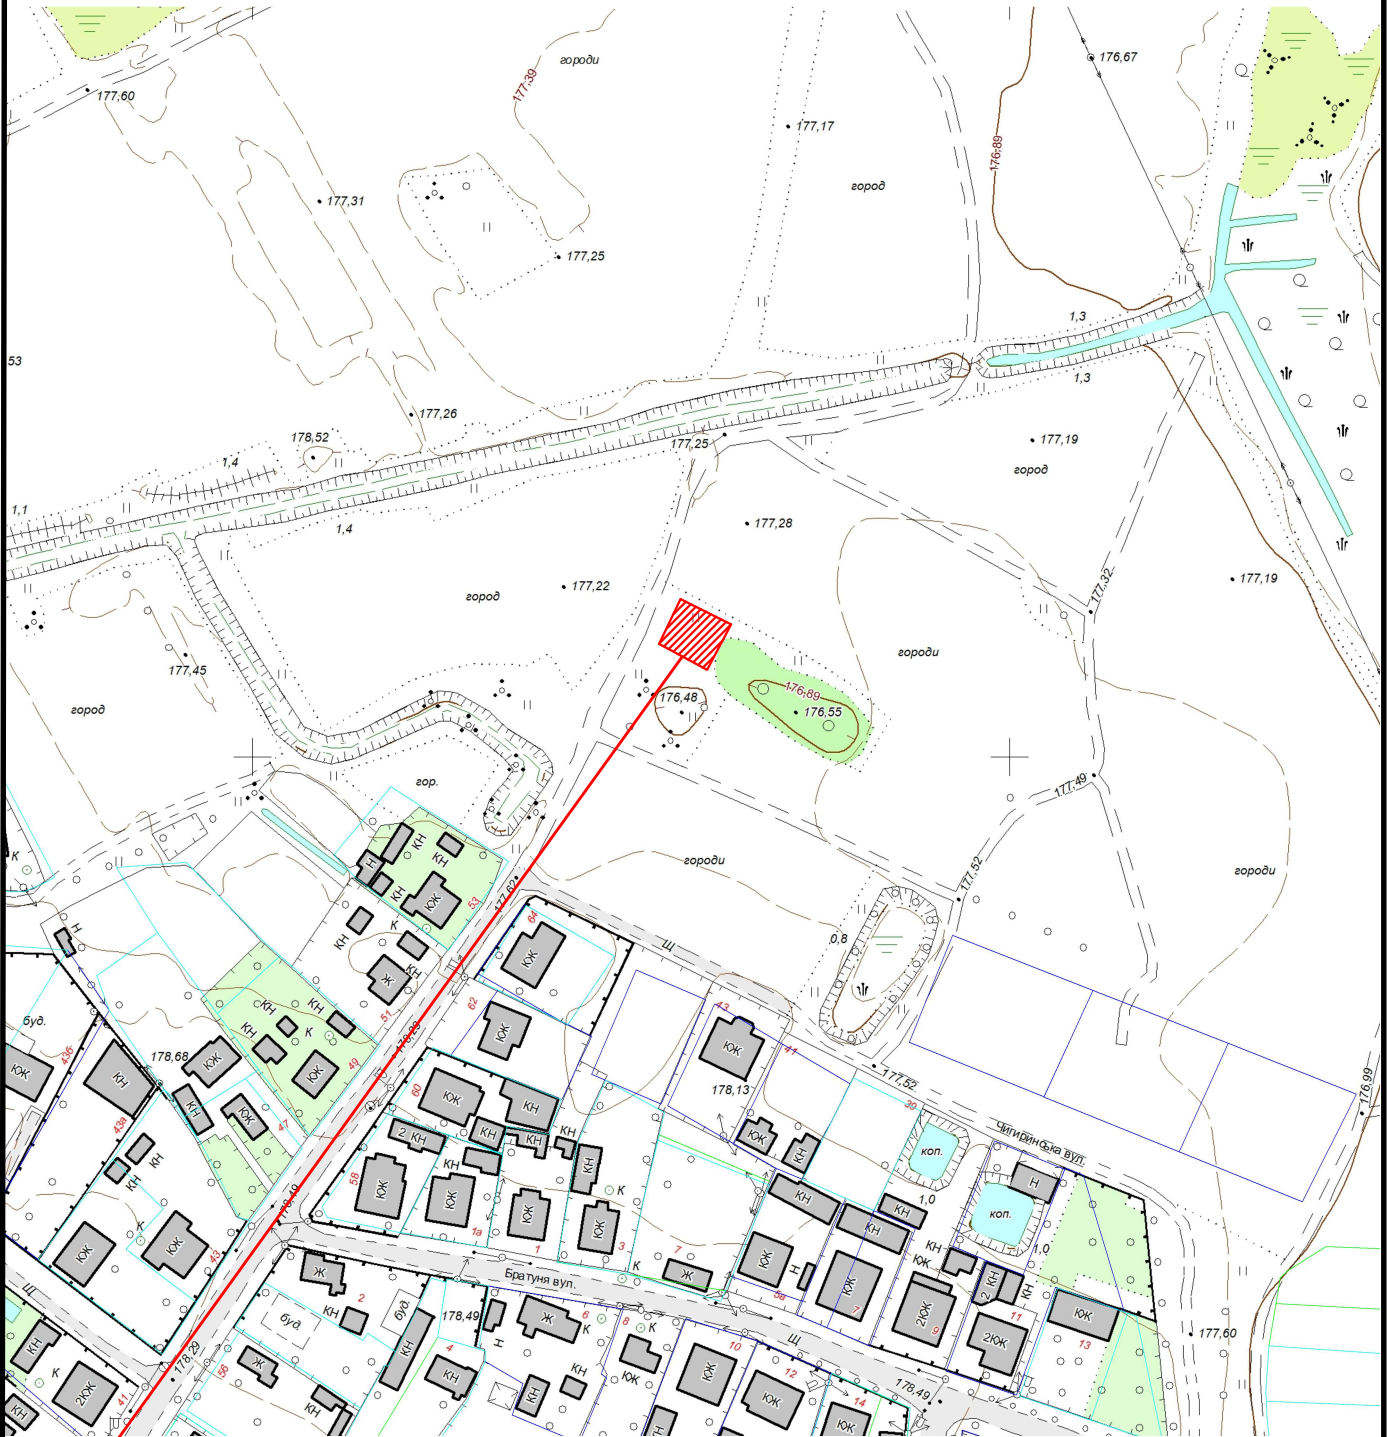

 Земельна ділянка площею	0.0196 га
Цільове призначення:	13.01 Для розміщення та експлуатації об'єктів і споруд телекомунікацій
Кадастровий номер земельної ділянки:	0710400000:23:007:0112