


КАРТОГРАФІЧНА СХЕМА РОЗТАШУВАННЯ ЗЕМЕЛЬНОЇ ДІЛЯНКИ Волинська область, м.Ковель вул.Театральна,6-А

М 1 : 2000

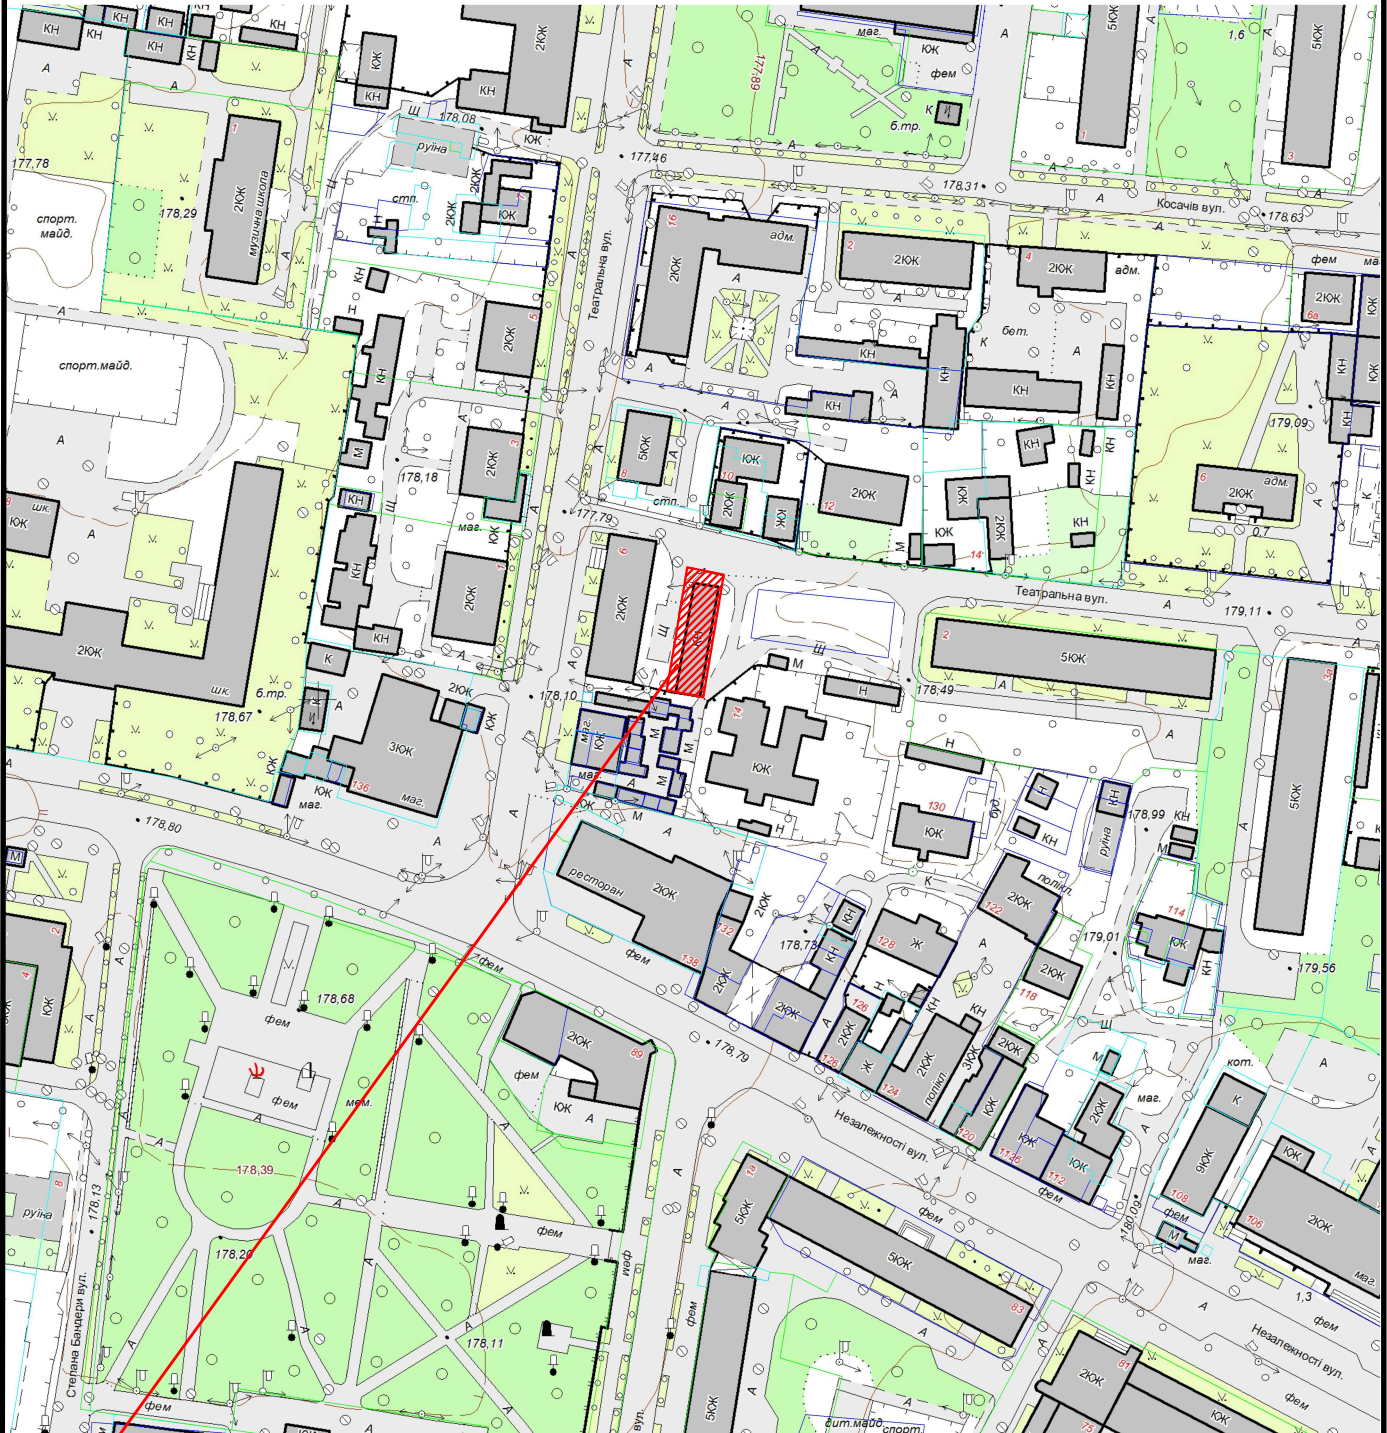

 Земельна ділянка площею	0.0320 га
Цільове призначення:	03.07 для будівництва та обслуговування будівель торгівлі
Кадастровий номер земельної ділянки:	відсутній