


Проектний план та схема проектних обмежень у використанні земель М 1:500

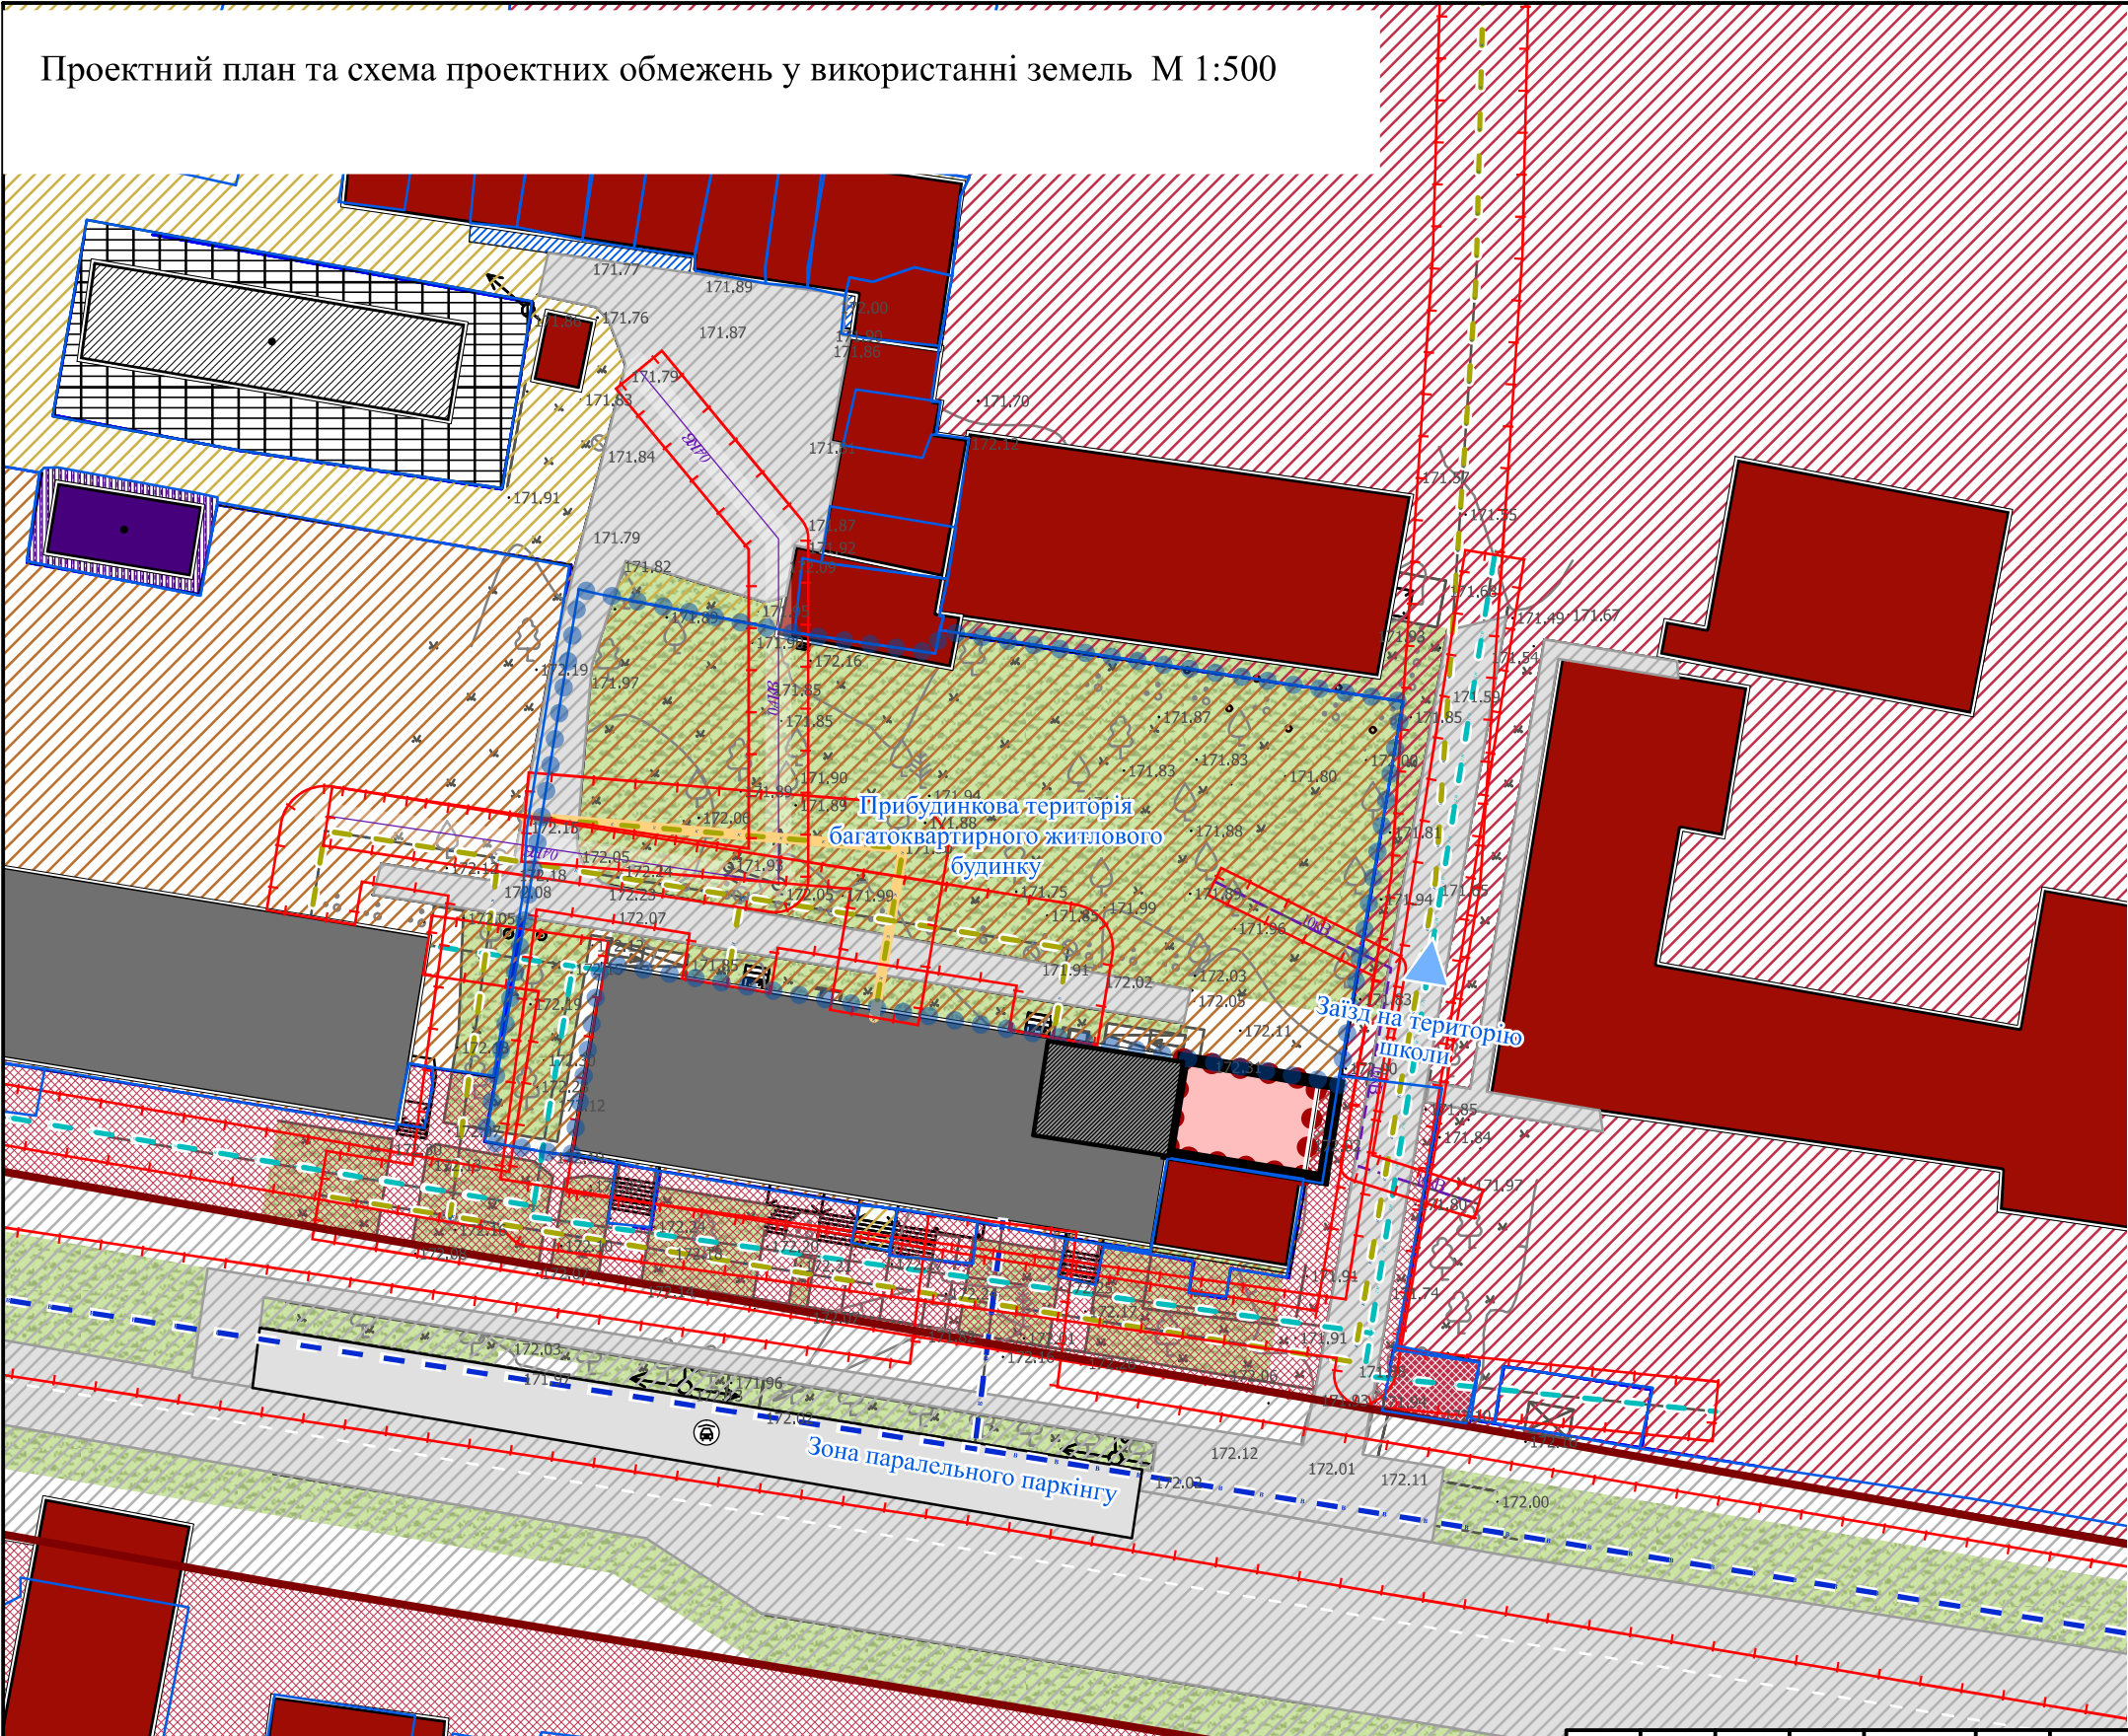

Умовні позначення:

Території в червоних лініях

Охоронні зони

Трубопроводи каналізаційних мереж

напірний

Місцеві мережі тепlopостачання

змішаний

Місцеві водопроводи питного водопостачання

Розподільні газопроводи

низького тиску

Лінії місцевих електромереж

0,4,повітряна

10,кабельна

Виробничі будівлі та споруди

Територія, на яку розроблено ДПТ

Функціональні майданчики

паркувальний

Житлові будівлі

існуюча,не змінюється (зберігається)

Громадські будівлі та споруди

існуюча

проектна

Функціональне зонування території проектне

території громадської забудови

Функціональне використання територій існуюче

території житлової забудови

території житлової багатоквартирної забудови

території громадської забудови

території закладів освіти

території закладів торгівлі


території промислових підприємств

території інженерно-комунальної забудови

території автостоянок і гаражів

території вулиць та доріг

Будівлі та споруди інженерного забезпечення

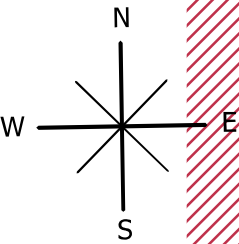

функціональне призначення території	кодoва позначка зони	переважні види використання	супутні види дозволеного використання
території громадської забудови	1010100	02.03; 02.04; 02.10; 08.01	02.06; 02.09; 02.12; 03.02; 03.03; 03.05; 04.10; 05.01; 07.02; 07.07; 03.06 (в частині резиденцій); 03.07; 03.08; 03.12; 03.13; 03.14 ; 11.04; 13.01; 13.03; 14.02(частково)

							Детальний план території реконструкції забудови на вулиці Незалежності, 140 в місті Ковелі Волинської області			
Зм	Кіл	Арк	№док	Підпис	Дата					
ГАП		Б. П. Тимошук				Проектний план та схема проектних обмежень у використанні земель М 1:500		Стадія	Аркуш	Аркушів
Розробив		Б. П. Тимошук							ГП-4	
								ФОП Тимошук Богдан Павлович		