


|       |      |
|-------|------|
| M 1 : | 1000 |
|-------|------|

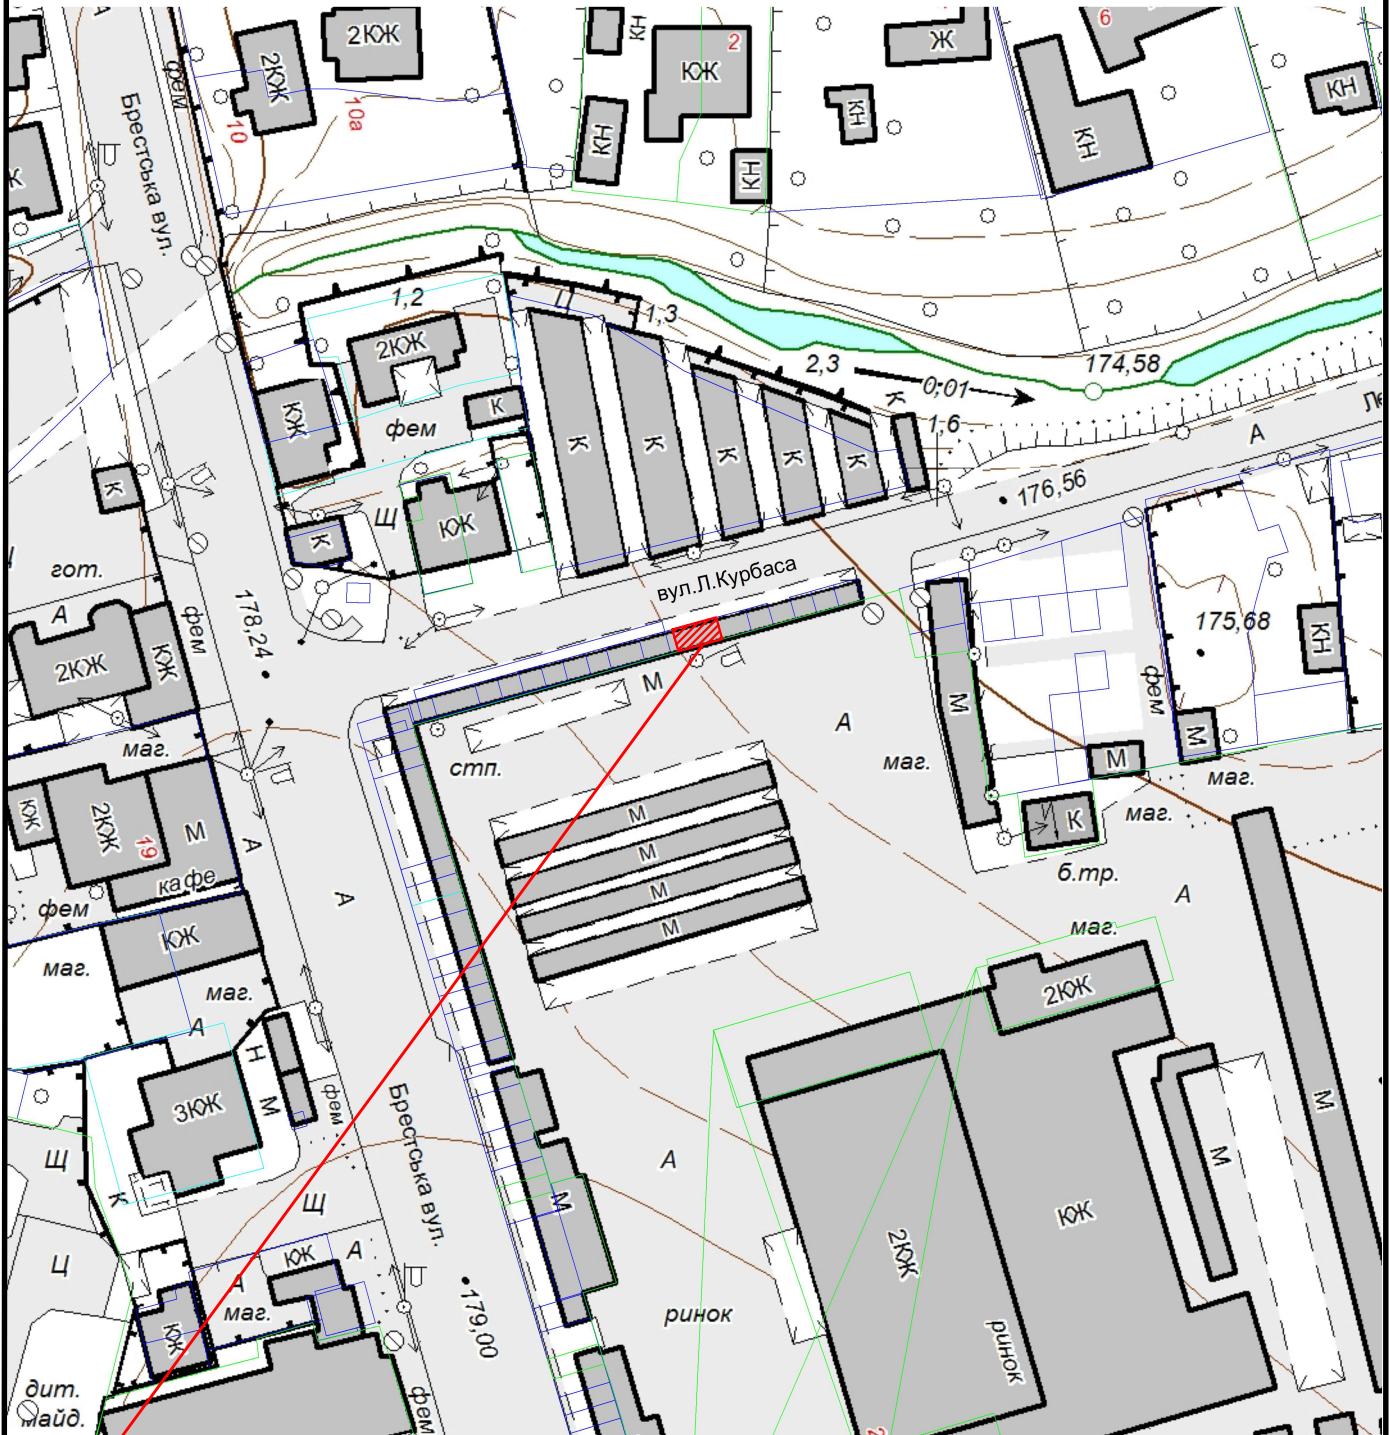

|   |                                                     |
|---|-----------------------------------------------------|
|  Земельна ділянка площею | 0.0018 га                                           |
| Цільове призначення:                                                                                        | Для будівництва та обслуговування будівель торгівлі |
| Кадастровий номер земельної ділянки:                                                                        | 0710400000:08:013:0078                              |