


КАРТОГРАФІЧНА СХЕМА РОЗТАШУВАННЯ ЗЕМЕЛЬНОЇ ДІЛЯНКИ Волинська область, м.Ковель вул.Брестська,2

М 1 : 1000

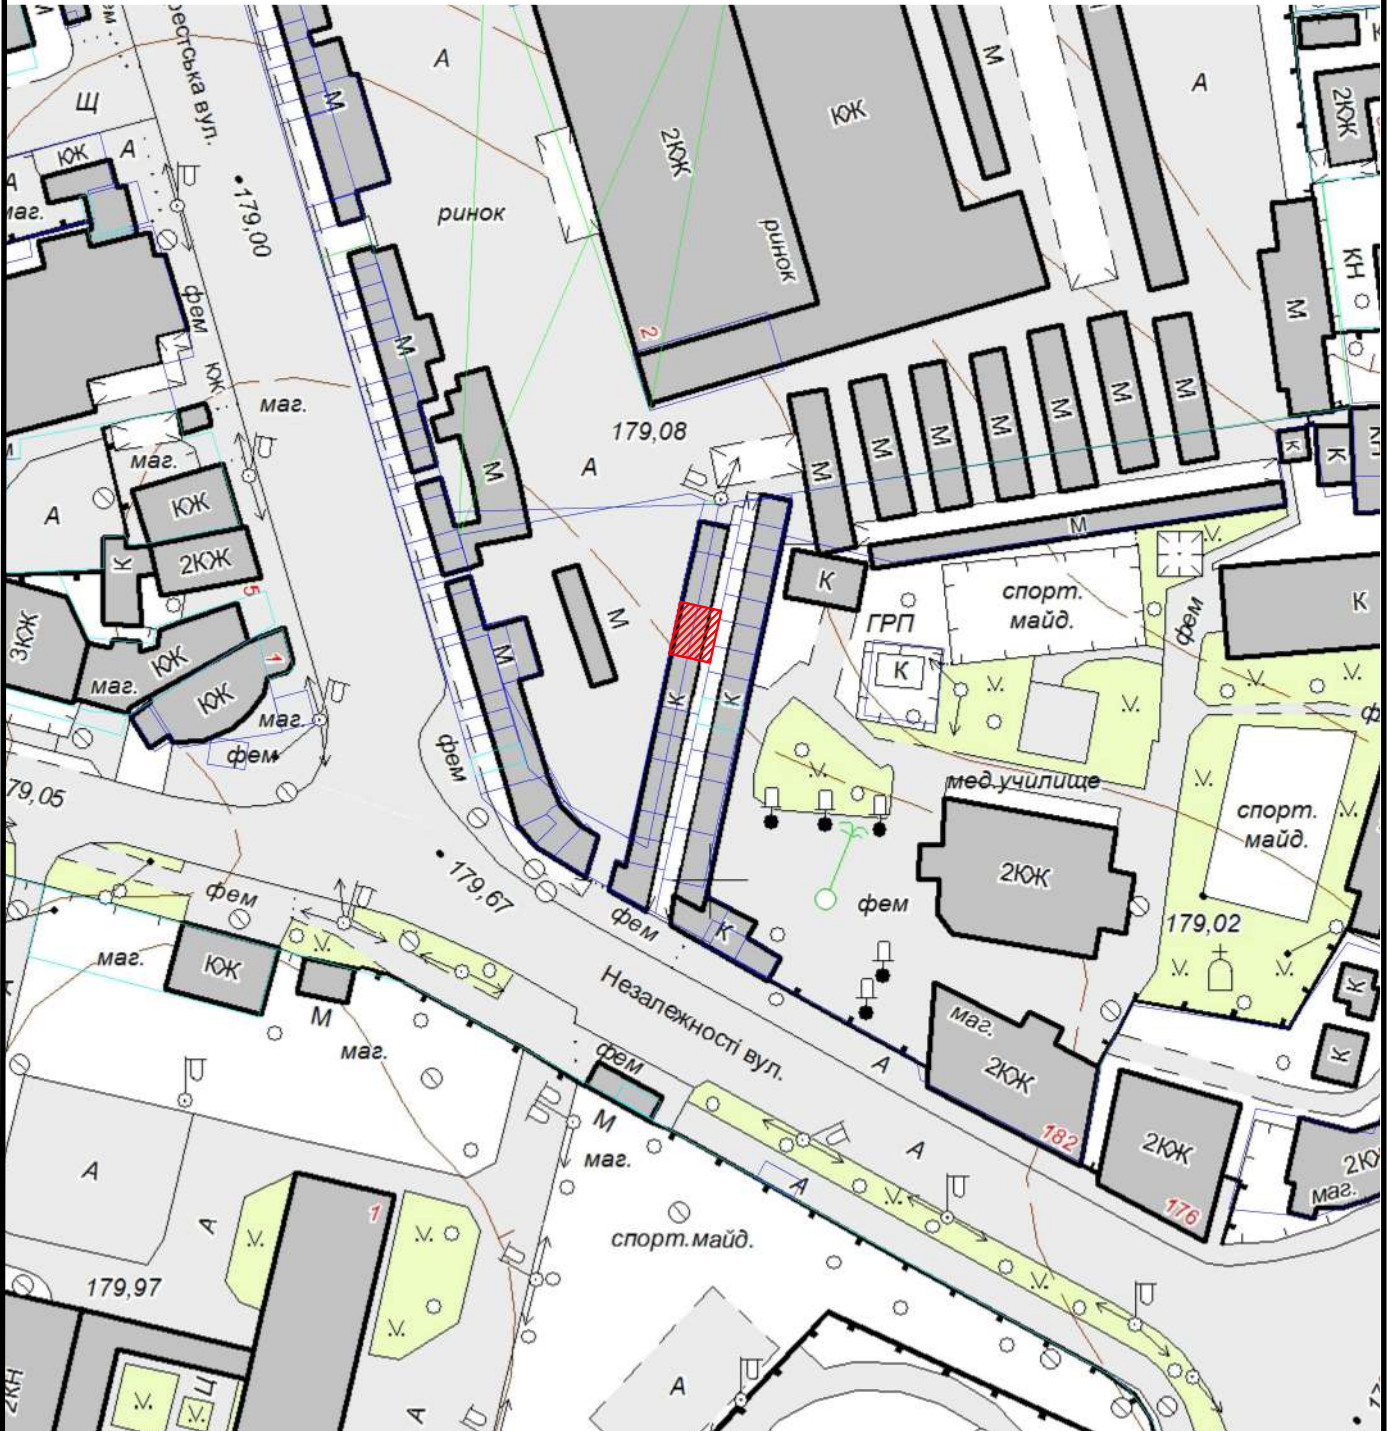

Земельна ділянка площею	0,0028 га
Цільове призначення:	для розміщення та обслуговування тимчасового торгового павільйону
Кадастровий номер земельної ділянки:	0710400000:08:013:0093