


ПЛАН-СХЕМА

розміщення земельної ділянки
м.Ковель, вул.Т.Боровця,9

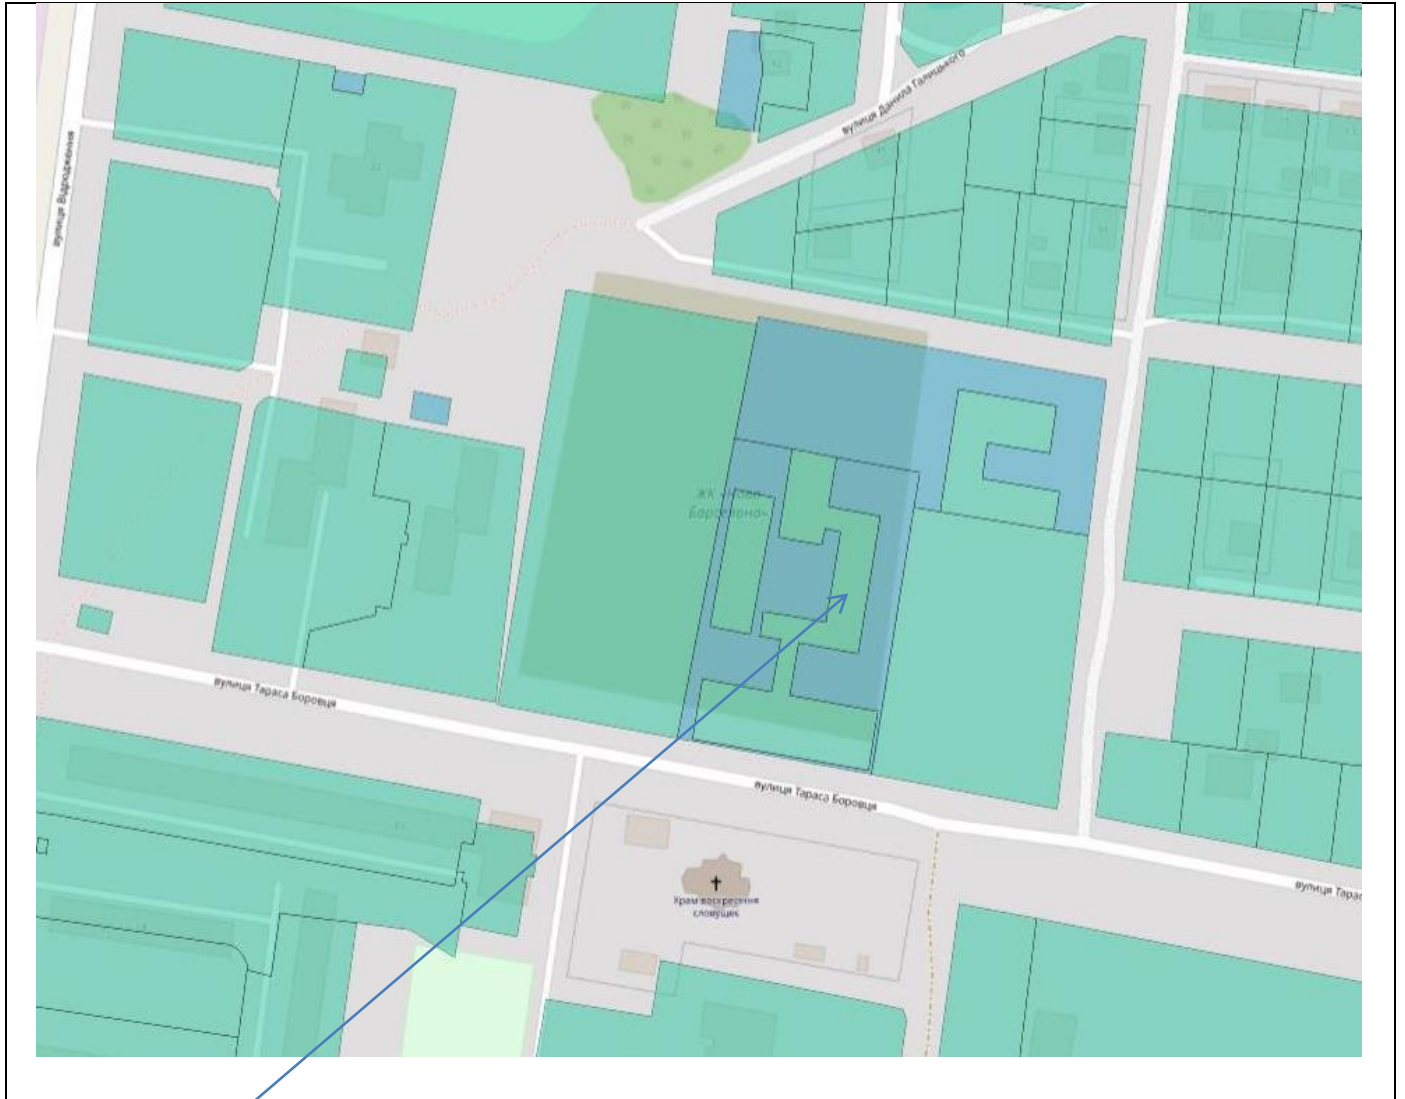

Земельна ділянка площею 0,3113 га
/кадастровий номер 0710400000:12:019:0007/
для будівництва і обслуговування багатоквартирного
житлового будинку