


КАРТОГРАФІЧНА СХЕМА
РОЗТАШУВАННЯ ЗЕМЕЛЬНОЇ ДІЛЯНКИ
Волинська область, м.Ковель
провулок Володимира Кияна, 9

М 1 : 5000

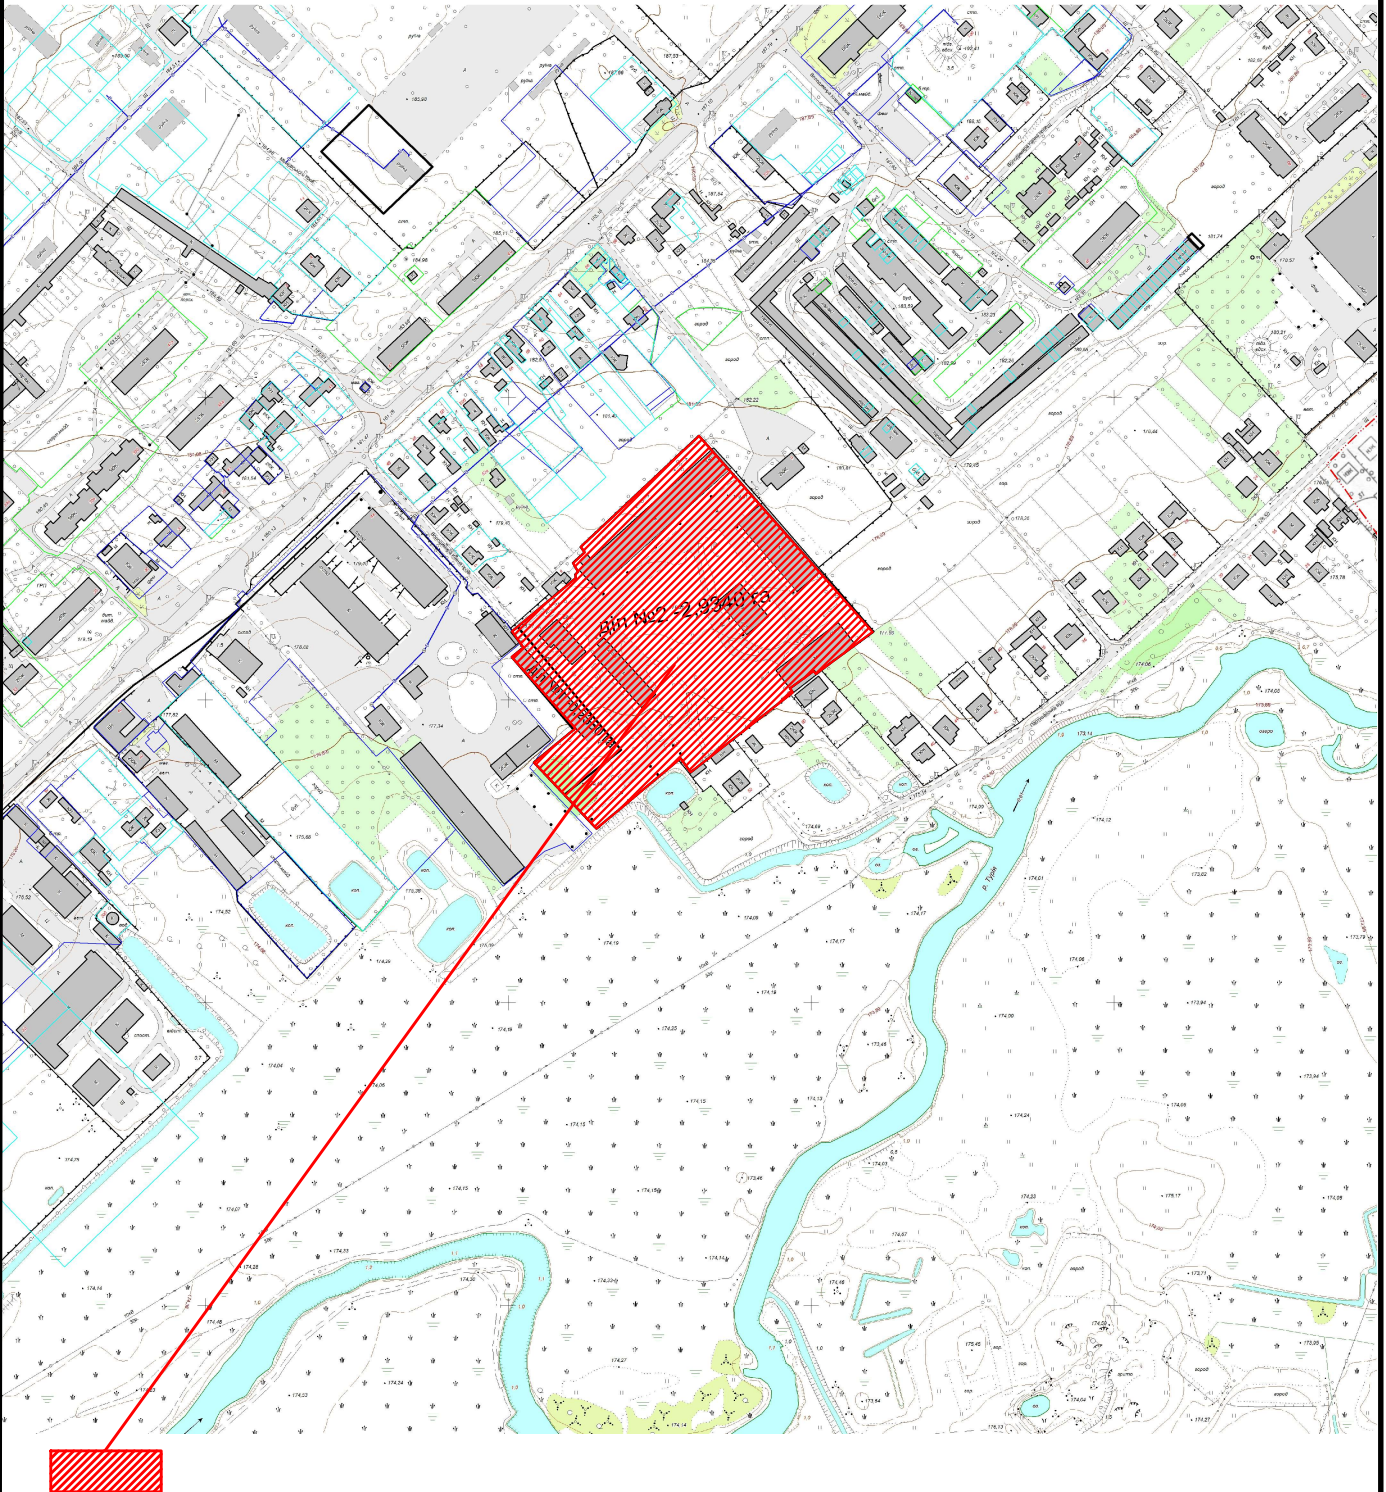

земельна ділянка (кадастровий номер 0710400000:42:012:0194)
загальною площею 3,1690 га, яка перебуває в постійному користуванні Товариства з
обмеженою відповідальністю «Ковельська ОТБ» для будівництва і обслуговування
будівель торгівлі /код виду цільового призначення 03.07/ (для виробничих потреб)