


КАРТОГРАФІЧНА СХЕМА РОЗТАШУВАННЯ ЗЕМЕЛЬНОЇ ДІЛЯНКИ Волинська область, м.Ковель вул.Кониського

М 1 : 2000

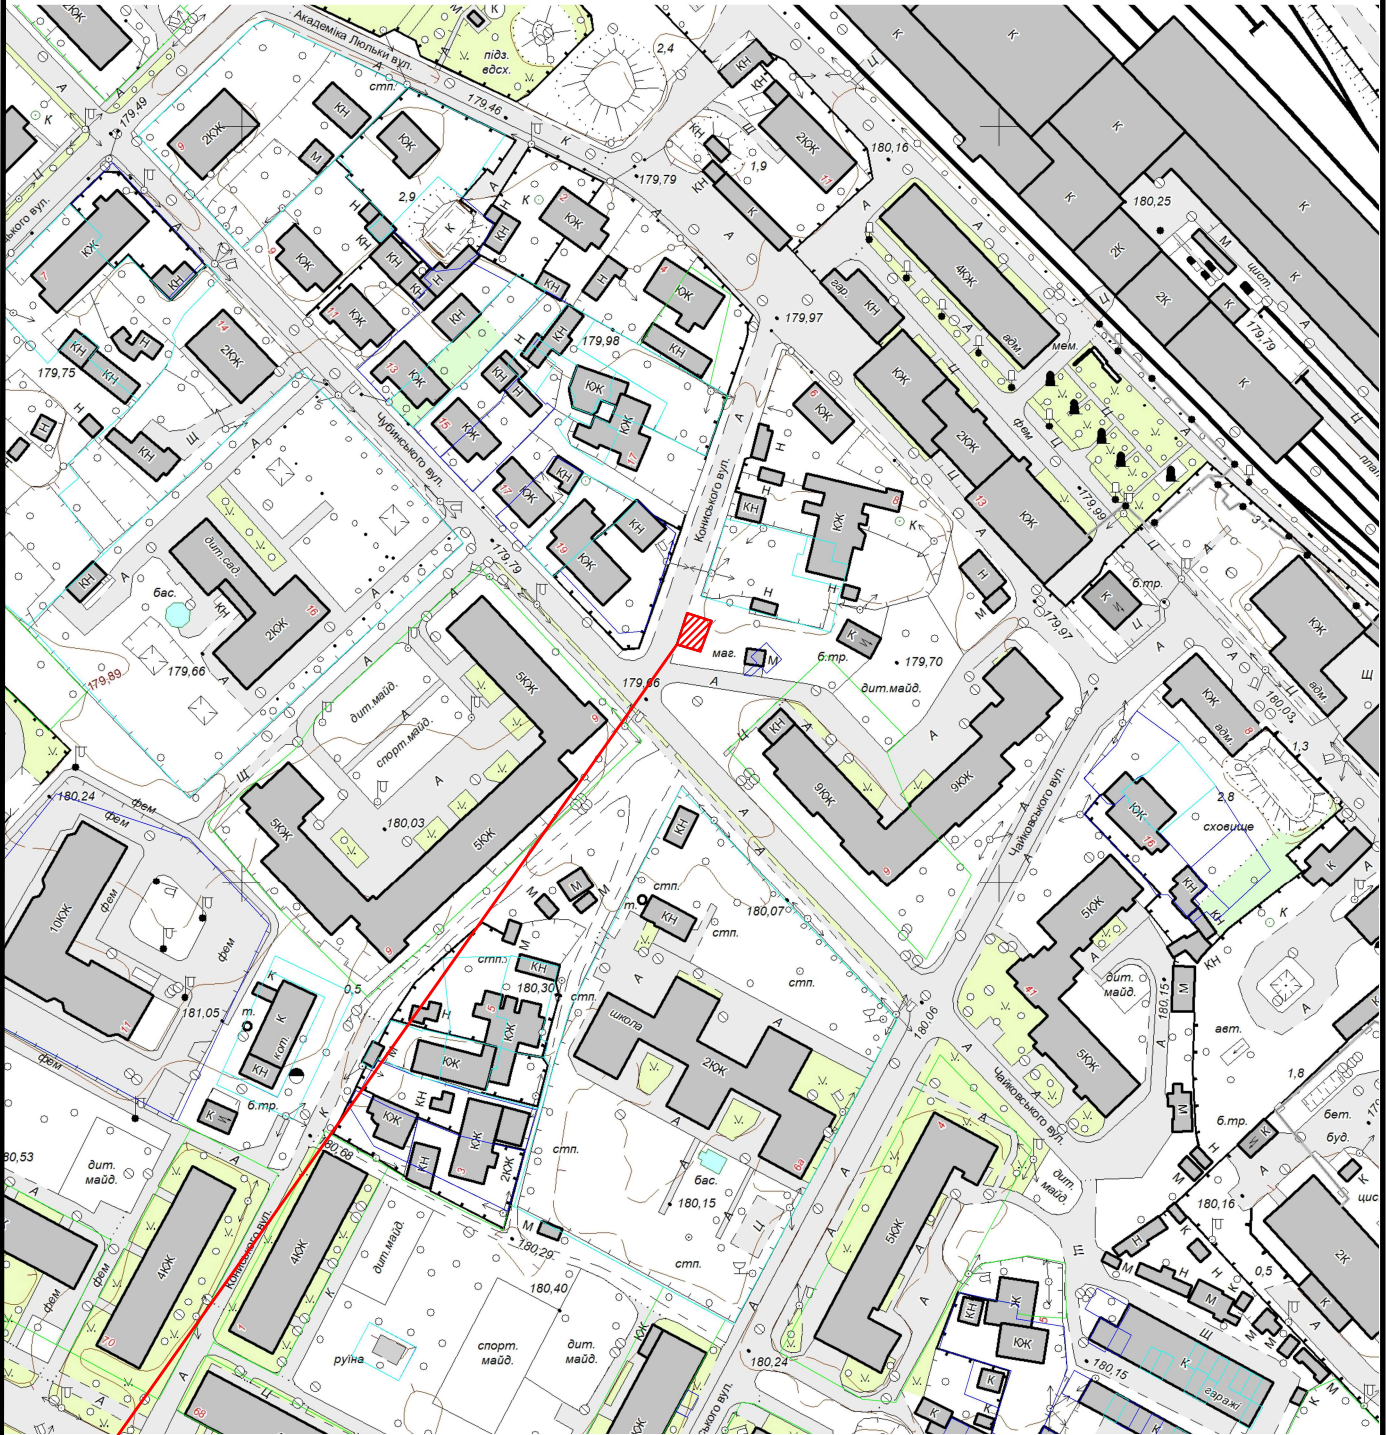

 Земельна ділянка площею	0.0056 га
Цільове призначення:	для будівництва та обслуговування каналізаційно-насосної станції
Кадастровий номер земельної ділянки:	відсутній