


КАРТОГРАФІЧНА СХЕМА РОЗТАШУВАННЯ ЗЕМЕЛЬНОЇ ДІЛЯНКИ Волинська область, м.Ковель вул.Володимира Осіюка,42

М 1 : 2000

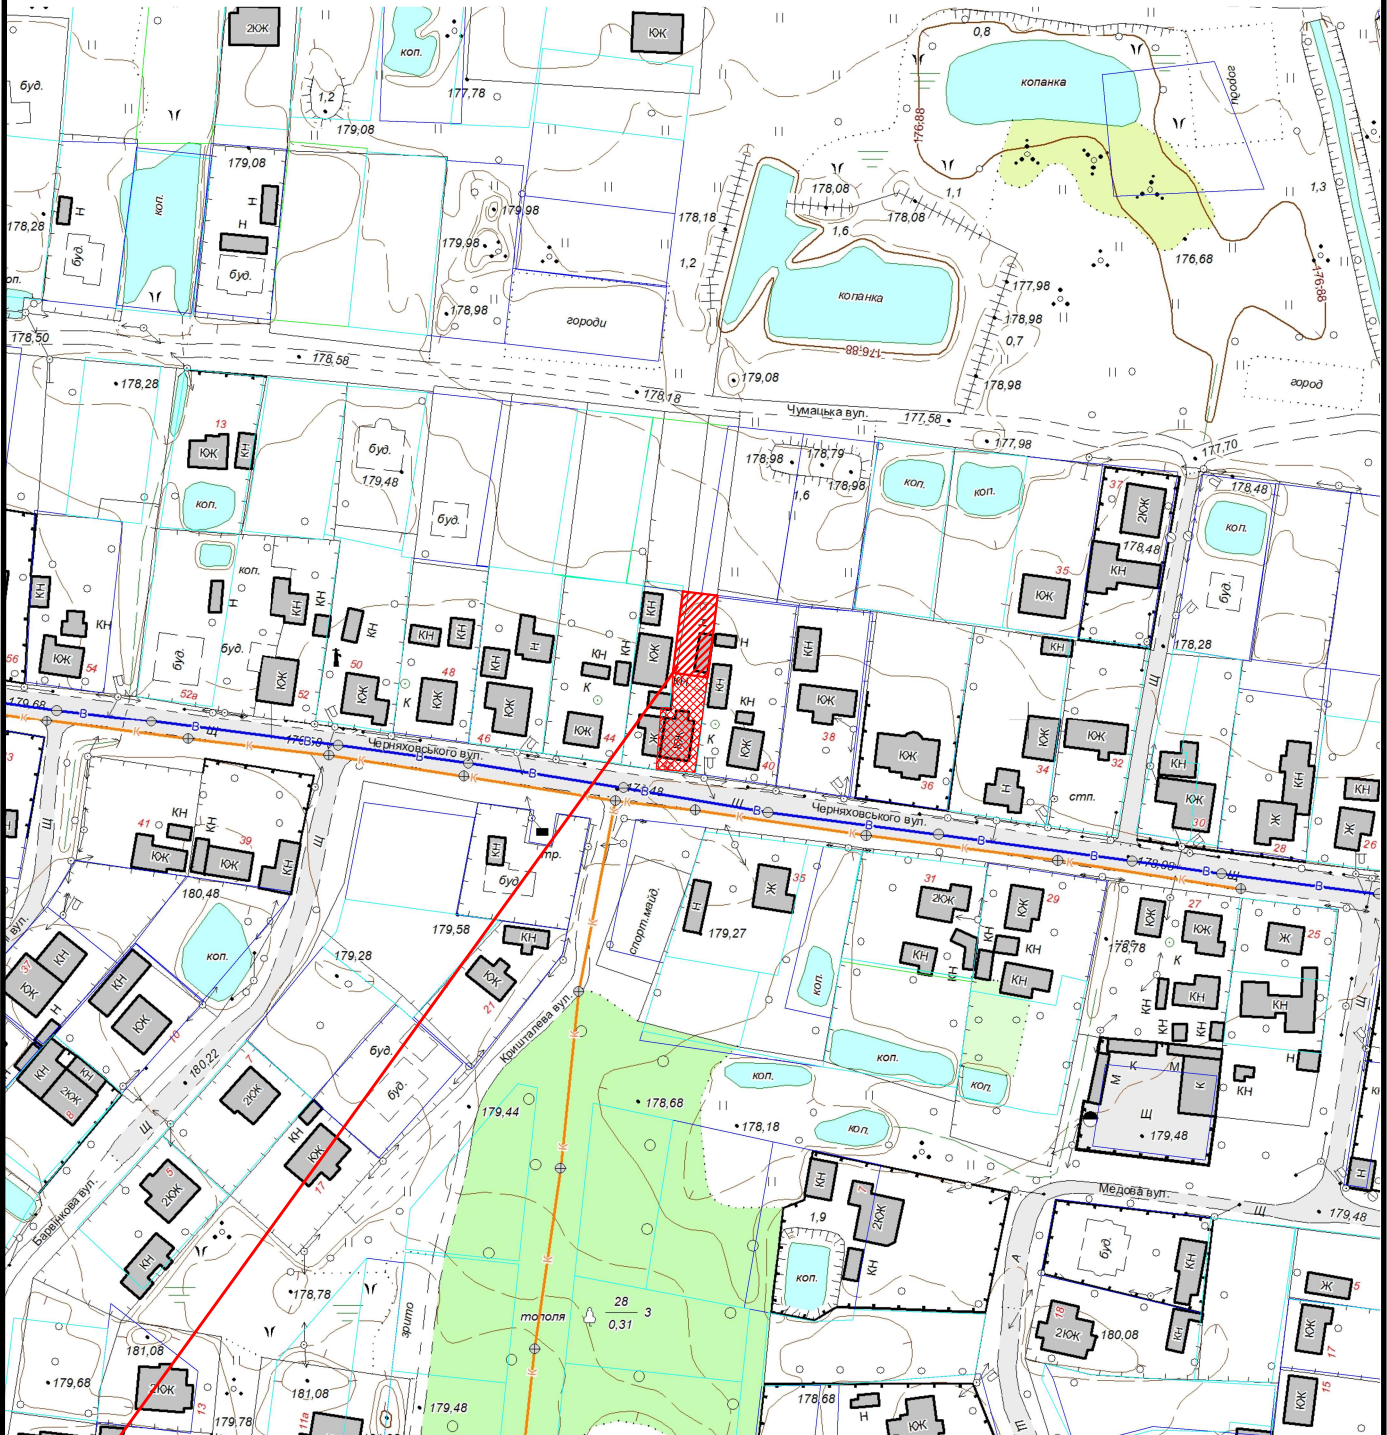

земельна ділянка 1 площею 0,0265 га /0710400000:11:010:0041/
земельна ділянка 2 площею 0,0200 га /0710400000:11:010:0042/
02.01 Для будівництва і обслуговування житлового будинку, господарських
будівель і споруд (присадибна ділянка)