


КАРТОГРАФІЧНА СХЕМА
РОЗТАШУВАННЯ ЗЕМЕЛЬНОЇ ДІЛЯНКИ
Волинська область, м.Ковель
вул.Володимирська,154 К

М 1 : 5000

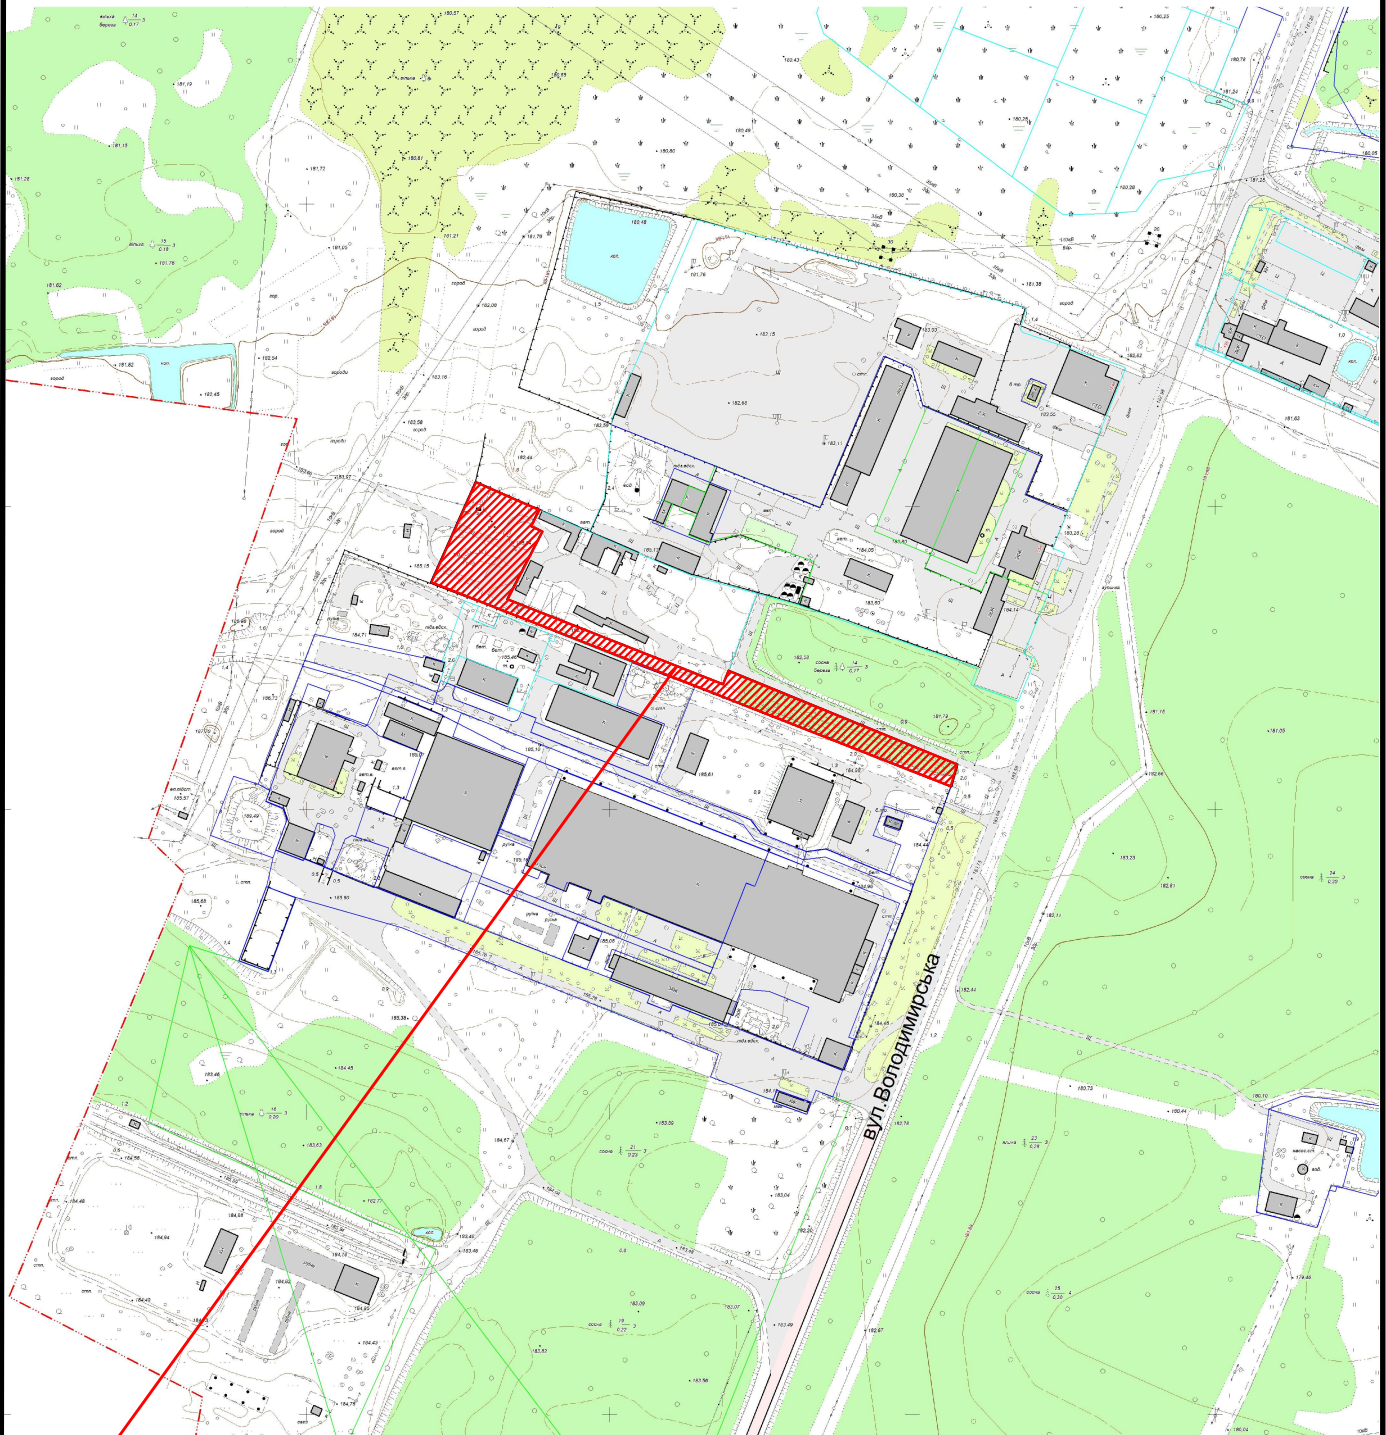

 Земельна ділянка площею	0.7504 га
Цільове призначення:	для будівництва, обслуговування об'єктів інженерної, транспортної, енергетичної інфраструктури
Кадастровий номер земельної ділянки:	відсутній