


КАРТОГРАФІЧНА СХЕМА
РОЗТАШУВАННЯ ЗЕМЕЛЬНОЇ ДІЛЯНКИ
Волинська область, м.Ковель
вул.Грушевського,118

М 1 : 3500

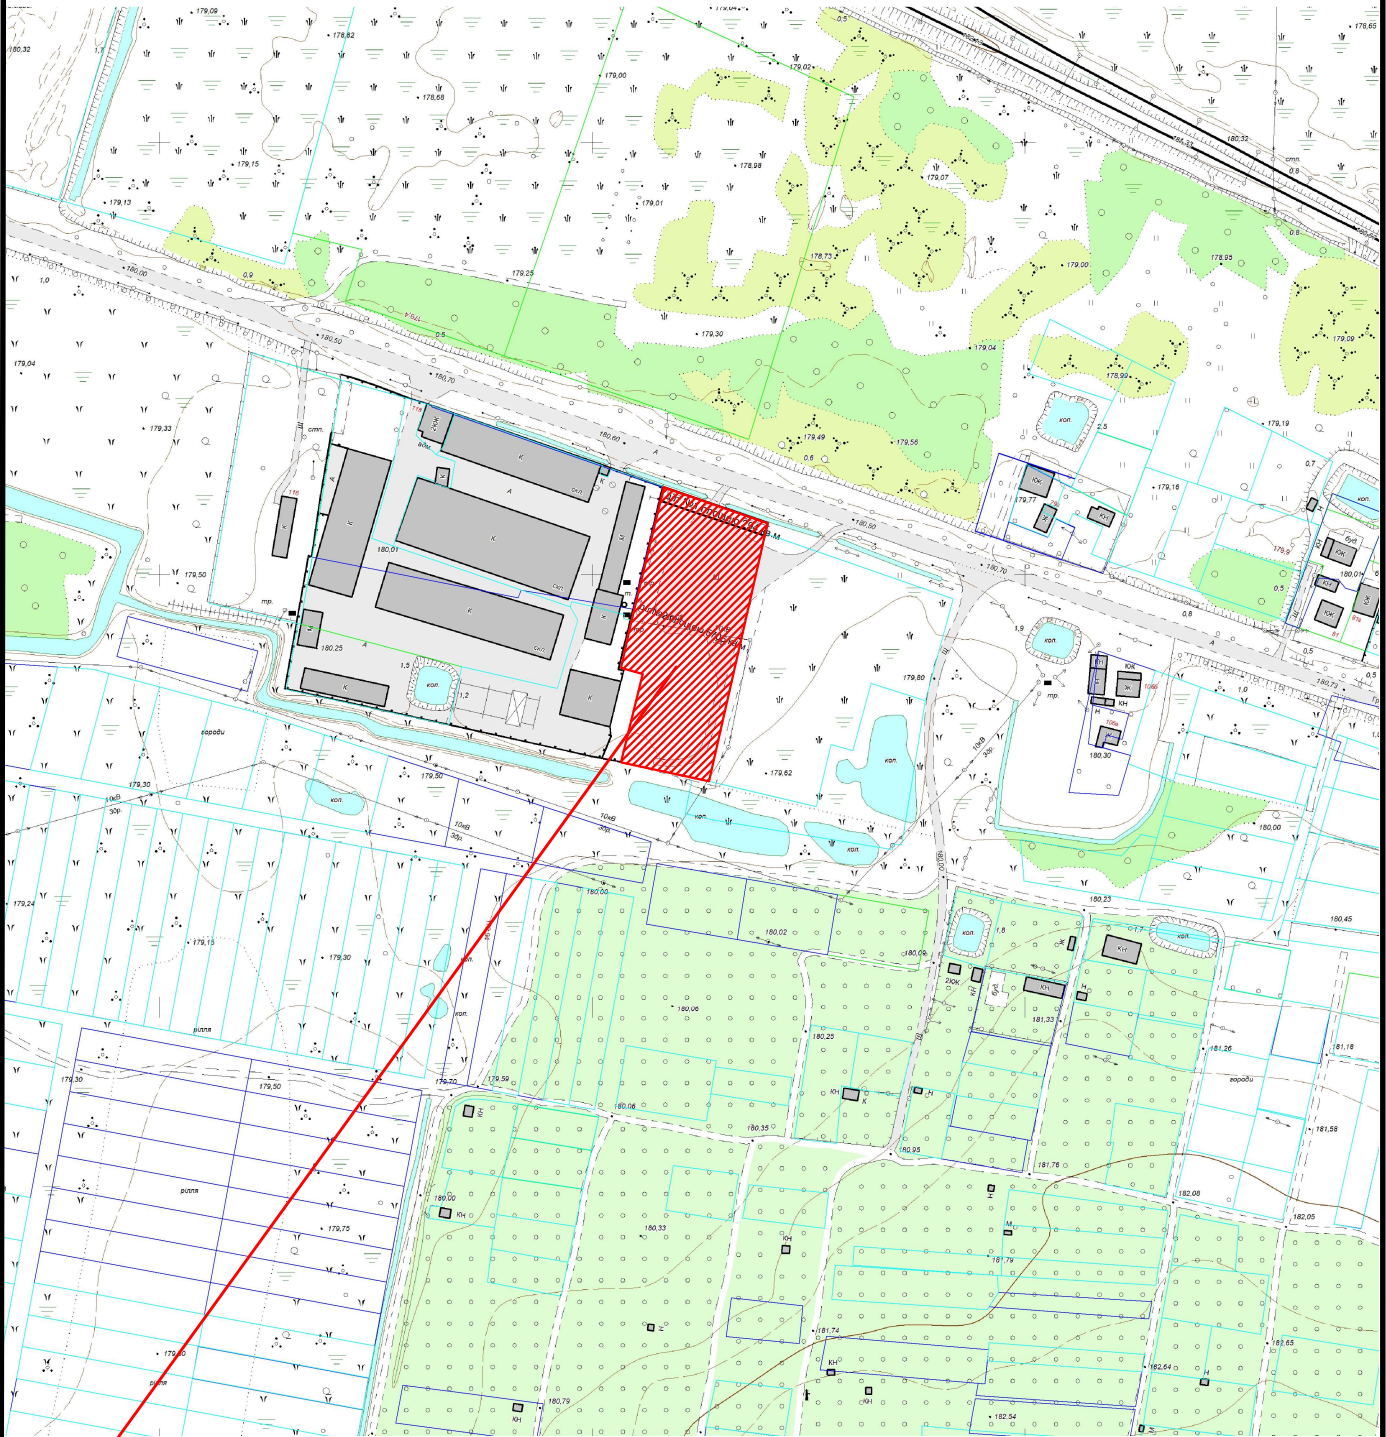

земельна ділянка /кадастровий номер 0710400000:30:002:0165/ що ділиться
на дві земельних ділянки :

ділянка №1 площею 0,0294 га / кадастровий номер
0710400000:30:002:0174/

діл №2 площею 0,5706 га /кадастровий номер 0710400000:30:002:0173