


КАРТОГРАФІЧНА СХЕМА
РОЗТАШУВАННЯ ЗЕМЕЛЬНОЇ ДІЛЯНКИ
Волинська область, м.Ковель
вул.Модеста Левицького

М 1 : 5000

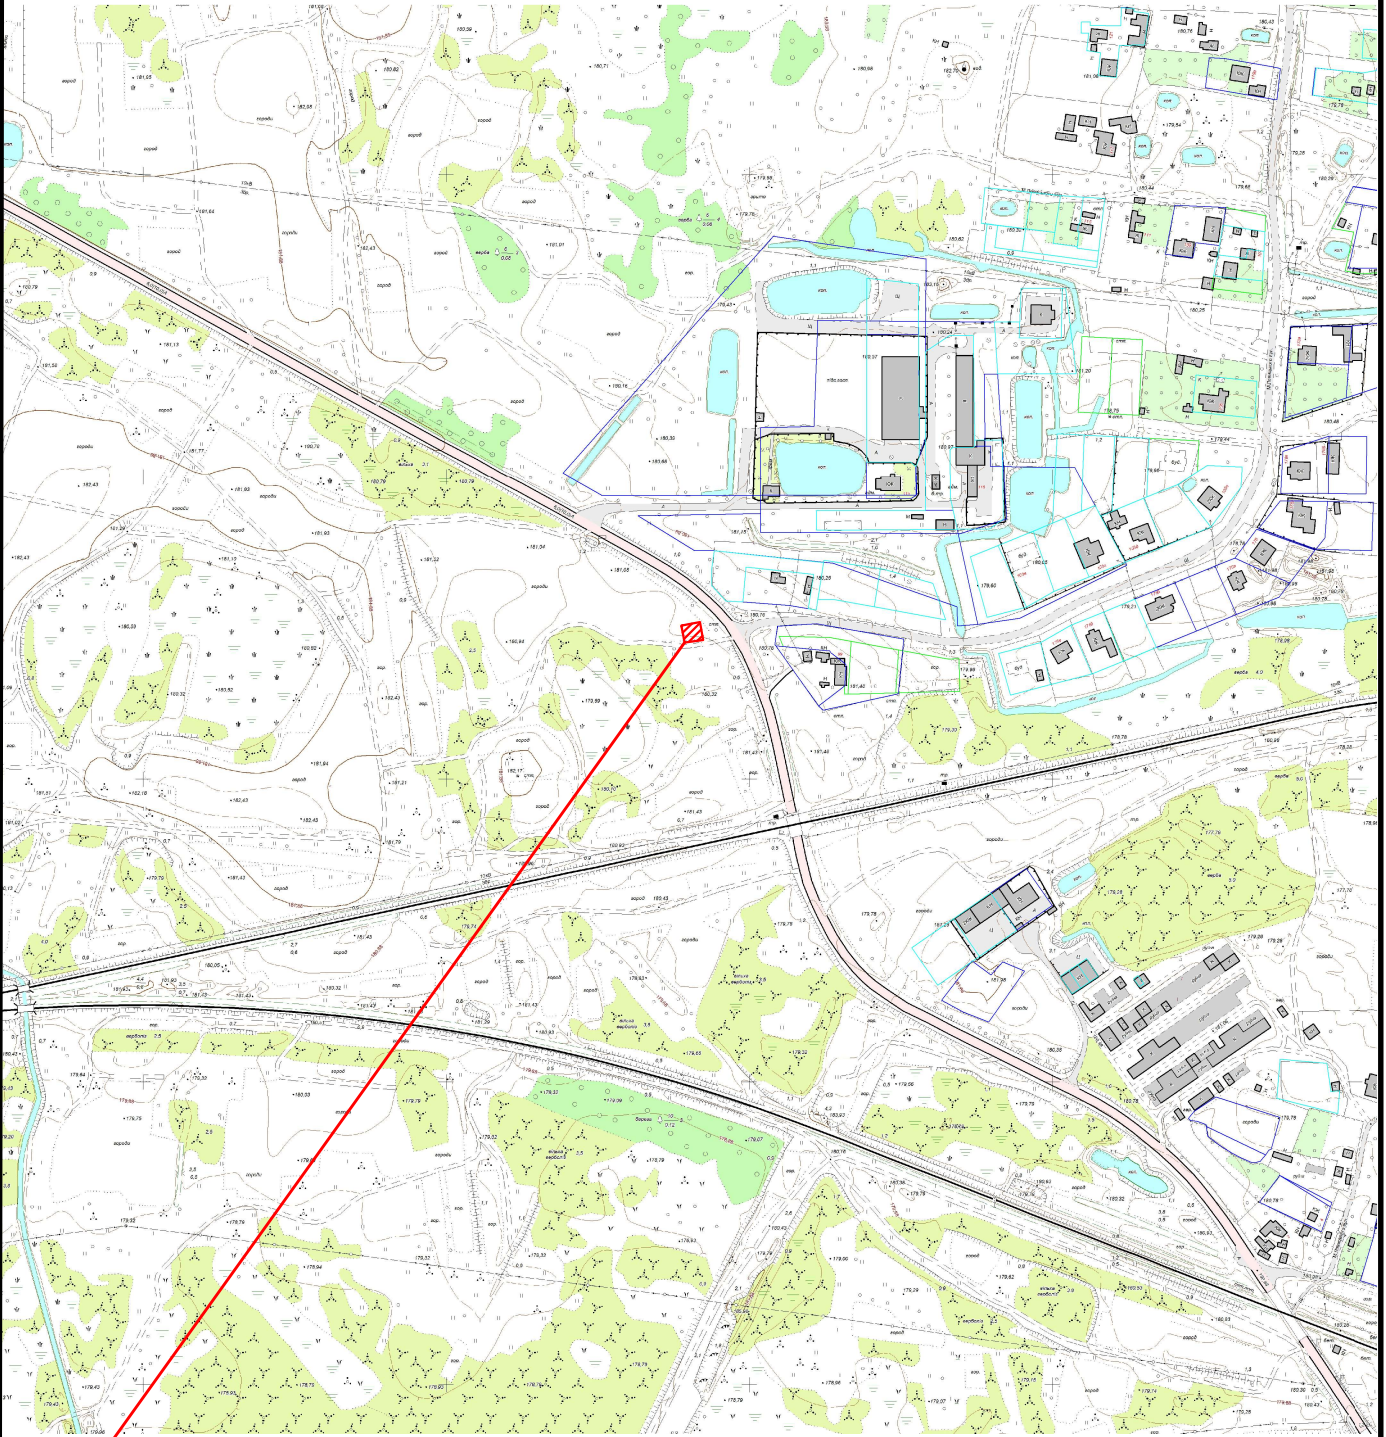

 Земельна ділянка площею	0.0196 га
Цільове призначення:	13.01 Для розміщення та експлуатації об'єктів і споруд телекомунікацій
Кадастровий номер земельної ділянки:	0710400000:37:004:0002