


КАРТОГРАФІЧНА СХЕМА
РОЗТАШУВАННЯ ЗЕМЕЛЬНОЇ ДІЛЯНКИ
Волинська область, м.Ковель
вул.Кониського

М 1 : 2000

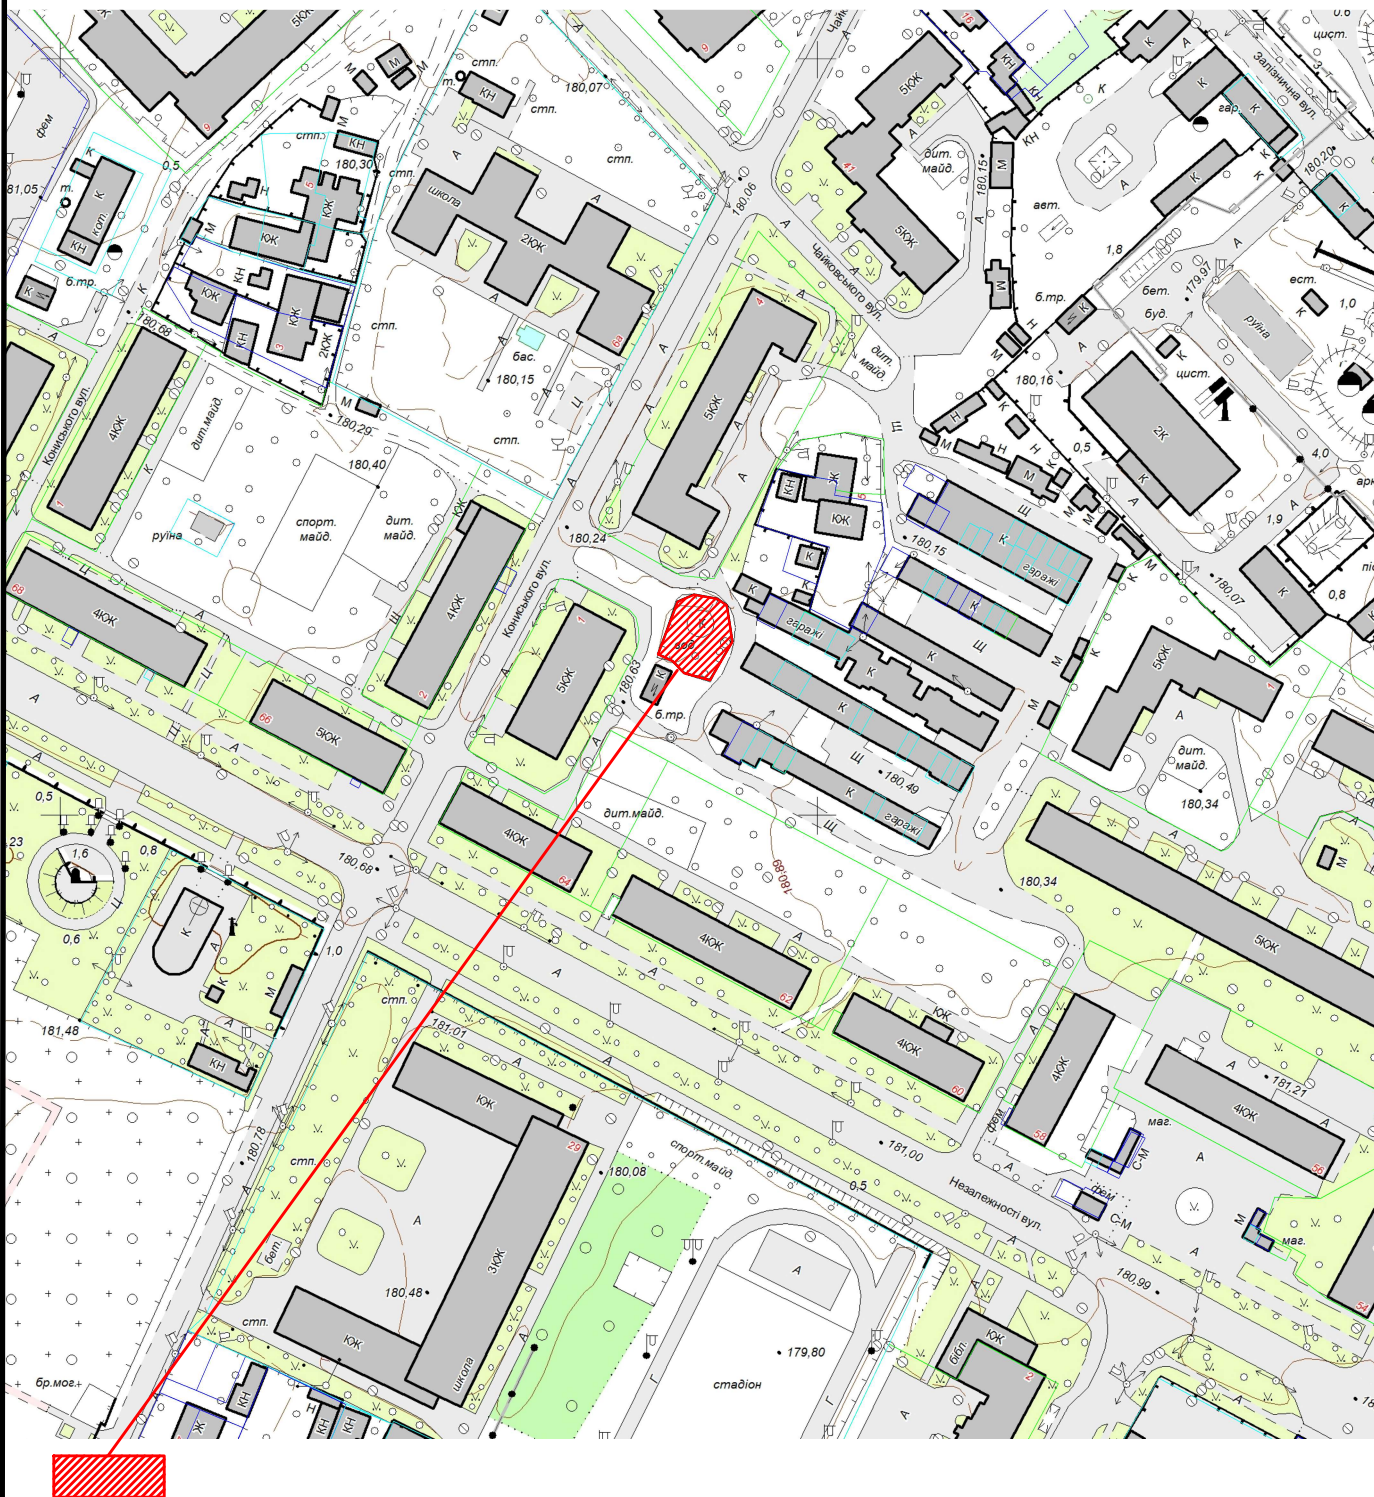

земельна ділянка площею 0,0332 га /кадастровий номер 0710400000:03:005:0085/
для будівництва та обслуговування викобничого приміщення КНС№2 /11.04/