


КАРТОГРАФІЧНА СХЕМА РОЗТАШУВАННЯ ЗЕМЕЛЬНОЇ ДІЛЯНКИ

Волинська область, м.Ковель
вул.Олександра Олеся,17

М 1 : 2000

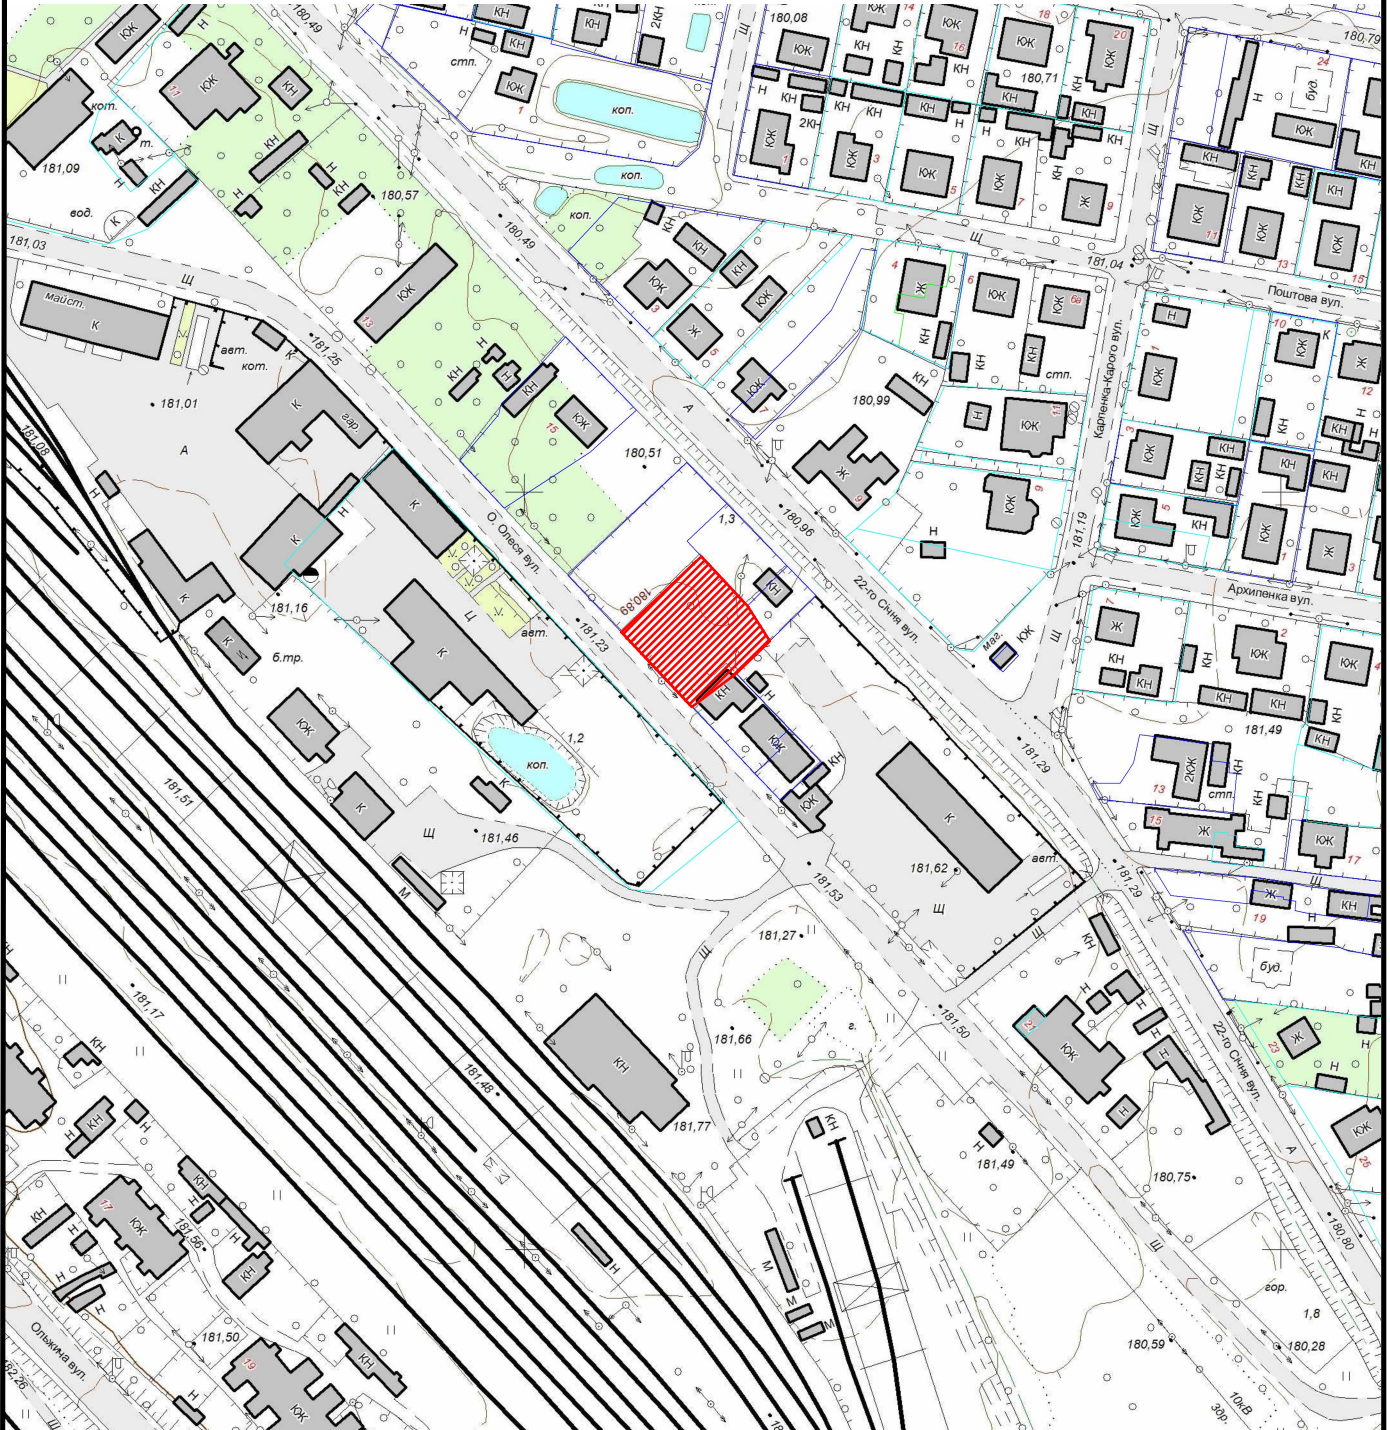

Земельна ділянка площею	0.0816 га
Цільове призначення:	А.01.07 для городництва
Кадастровий номер земельної ділянки:	0710400000:25:037:0015