


КАРТОГРАФІЧНА СХЕМА
РОЗТАШУВАННЯ ЗЕМЕЛЬНОЇ ДІЛЯНКИ
Волинська область, м.Ковель
вул.1-го Грудня,1

М 1 : 1000

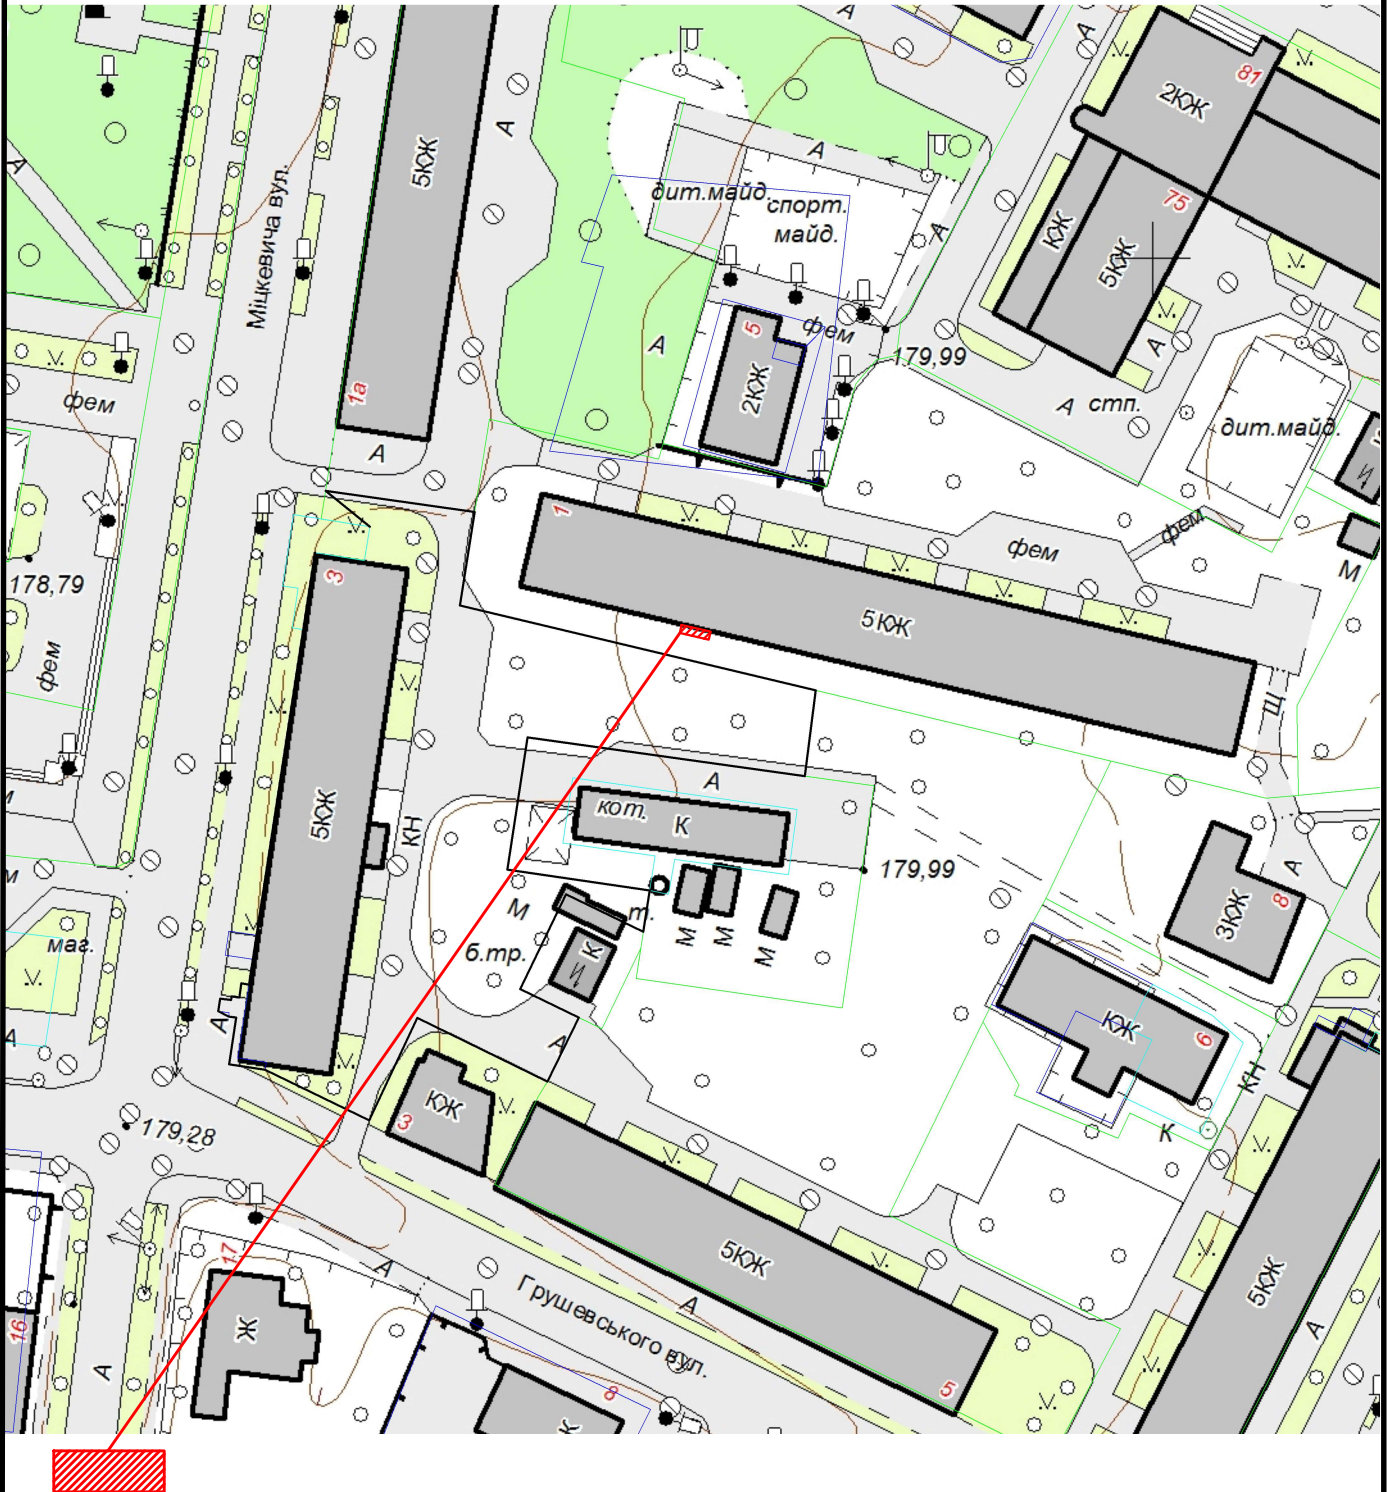

земельна ділянка площею 0,0004 га для будівництва і обслуговування
багатоквартирного житлового будинку /кадастровий номер
0710400000:02:002:0042/