


КАРТОГРАФІЧНА СХЕМА
РОЗТАШУВАННЯ ЗЕМЕЛЬНОЇ ДІЛЯНКИ
Волинська область, м.Ковель
вул.Брестська,46/3

М 1 : 1000

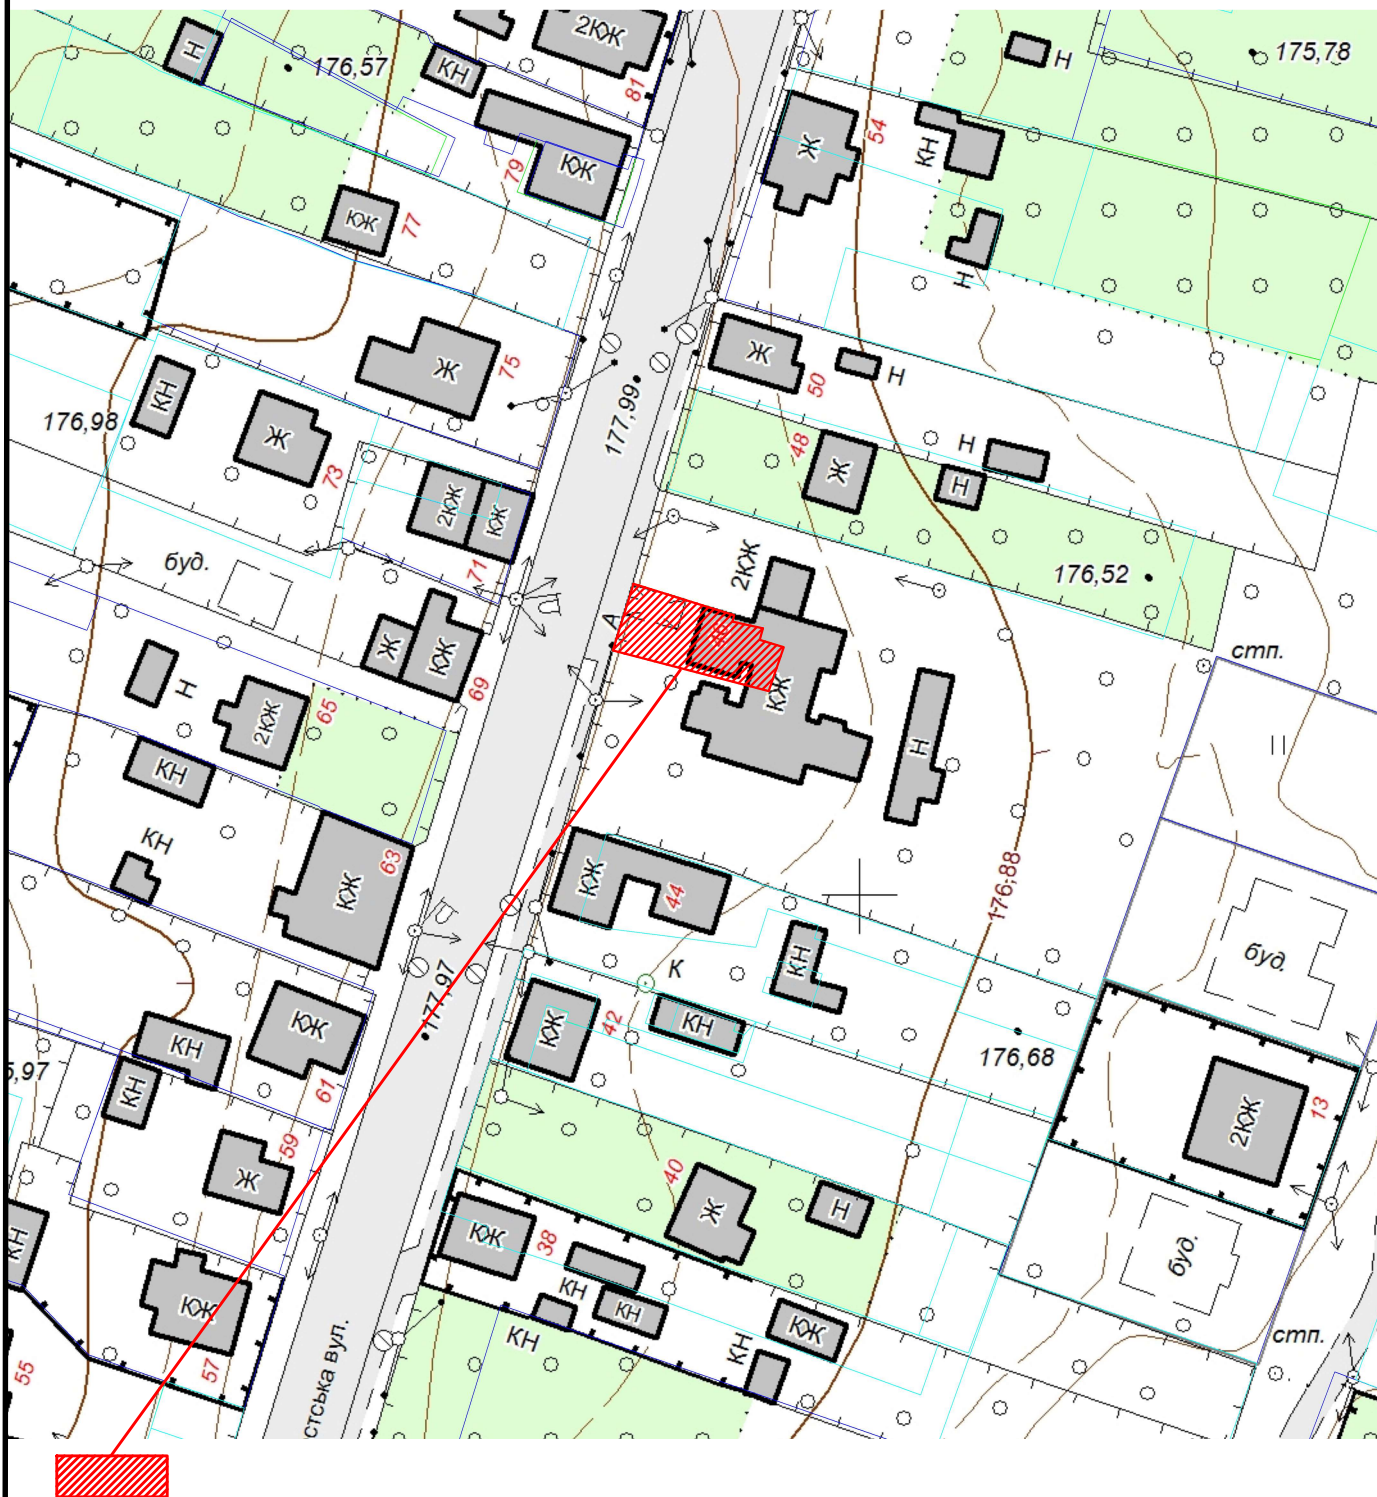

земельні ділянка орієнтовною площею 0,0170 кв.м для іншої житлової забудови