



Проектний план та схема
проектних обмежень у
використанні земель
М 1:500

Умовні позначення:

- Трубопроводи
каналізаційних мереж
- Водопроводи питного
водопостачання
- Громадські будівлі
- Функціональні майданчики
- паркувальний
- не змінюється
(зберігається)
- Територія ,на яку
розроблено ДПТ
- Функціональне зонування
території проектне
- території закладів
торгівлі

Функціональне зонування
території існуюче

- території житлової
забудови
- території вулиць та
доріг
- території під ріллею та
перелогами
- Території в червоних
лініях
- Охоронні зони
- Охоронні зони

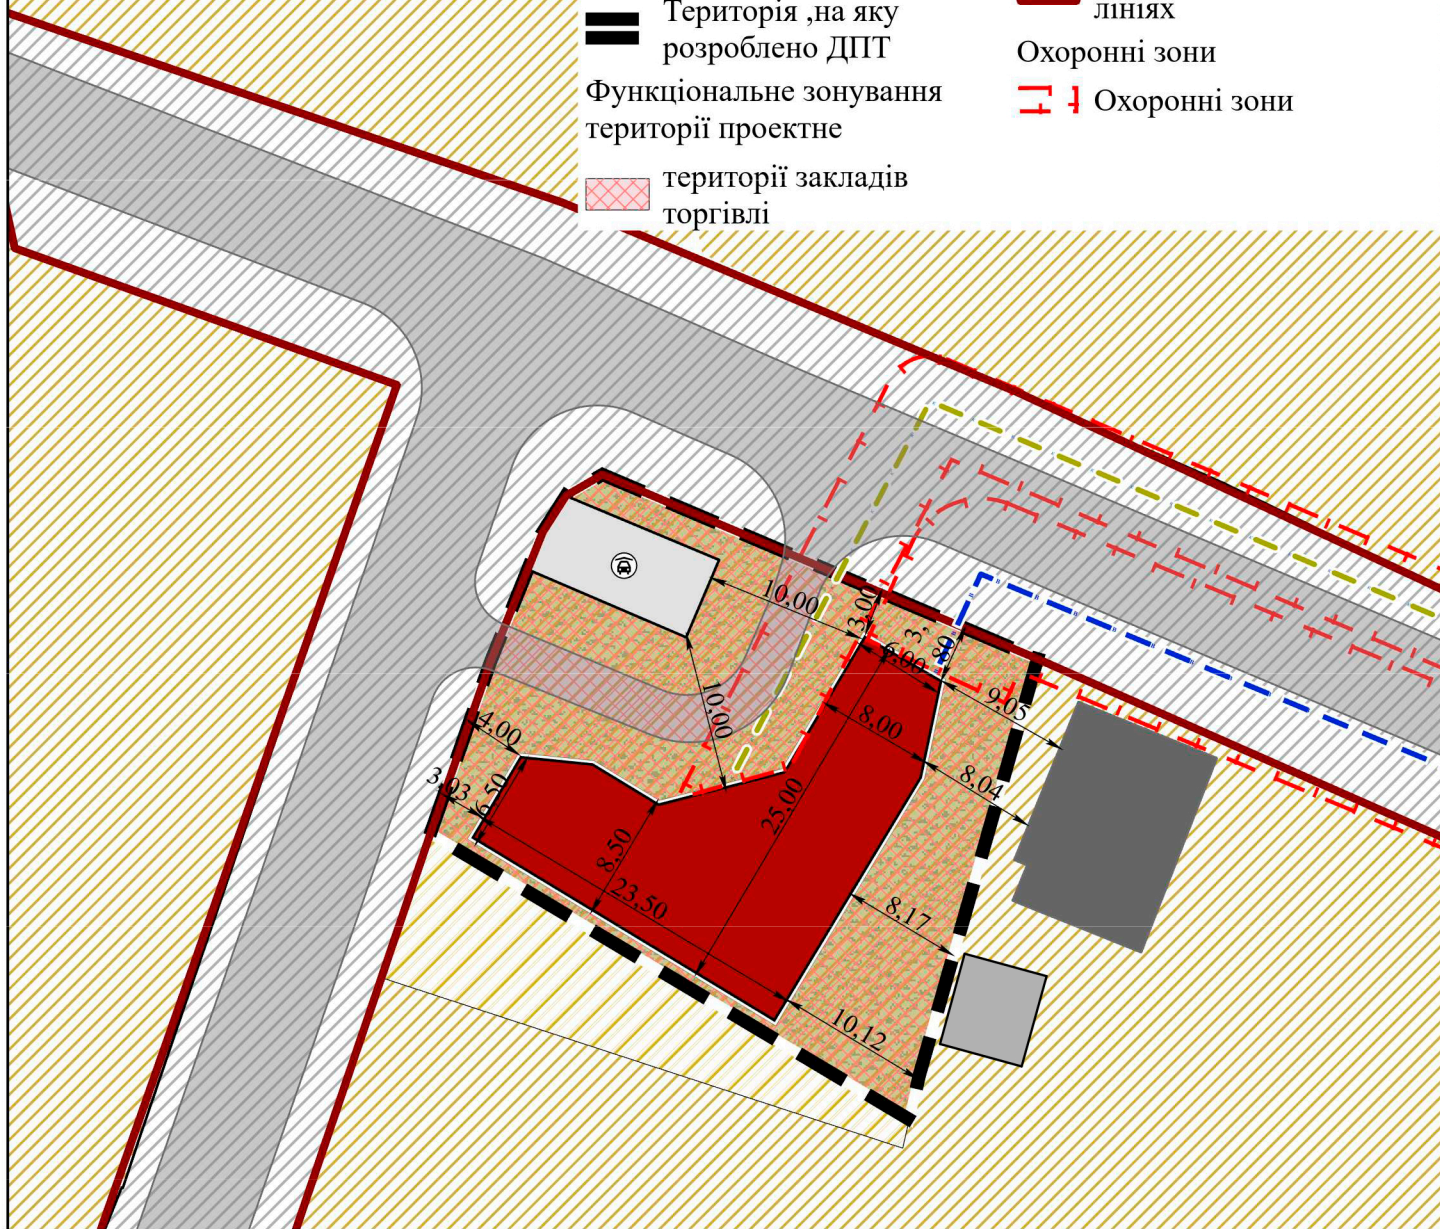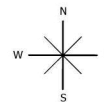

/2024-ДПТ

Детальний план території

реконструкції забудови на вулиці Модеста Левицького, 45 в місті Ковелі
Волинської області

Стадія	Аркуш	Аркушів
ДПТ	4	9

ФОП Тимошук Б. П.

Проектний план та схема проектних
обмежень у використанні земель
М 1:500