



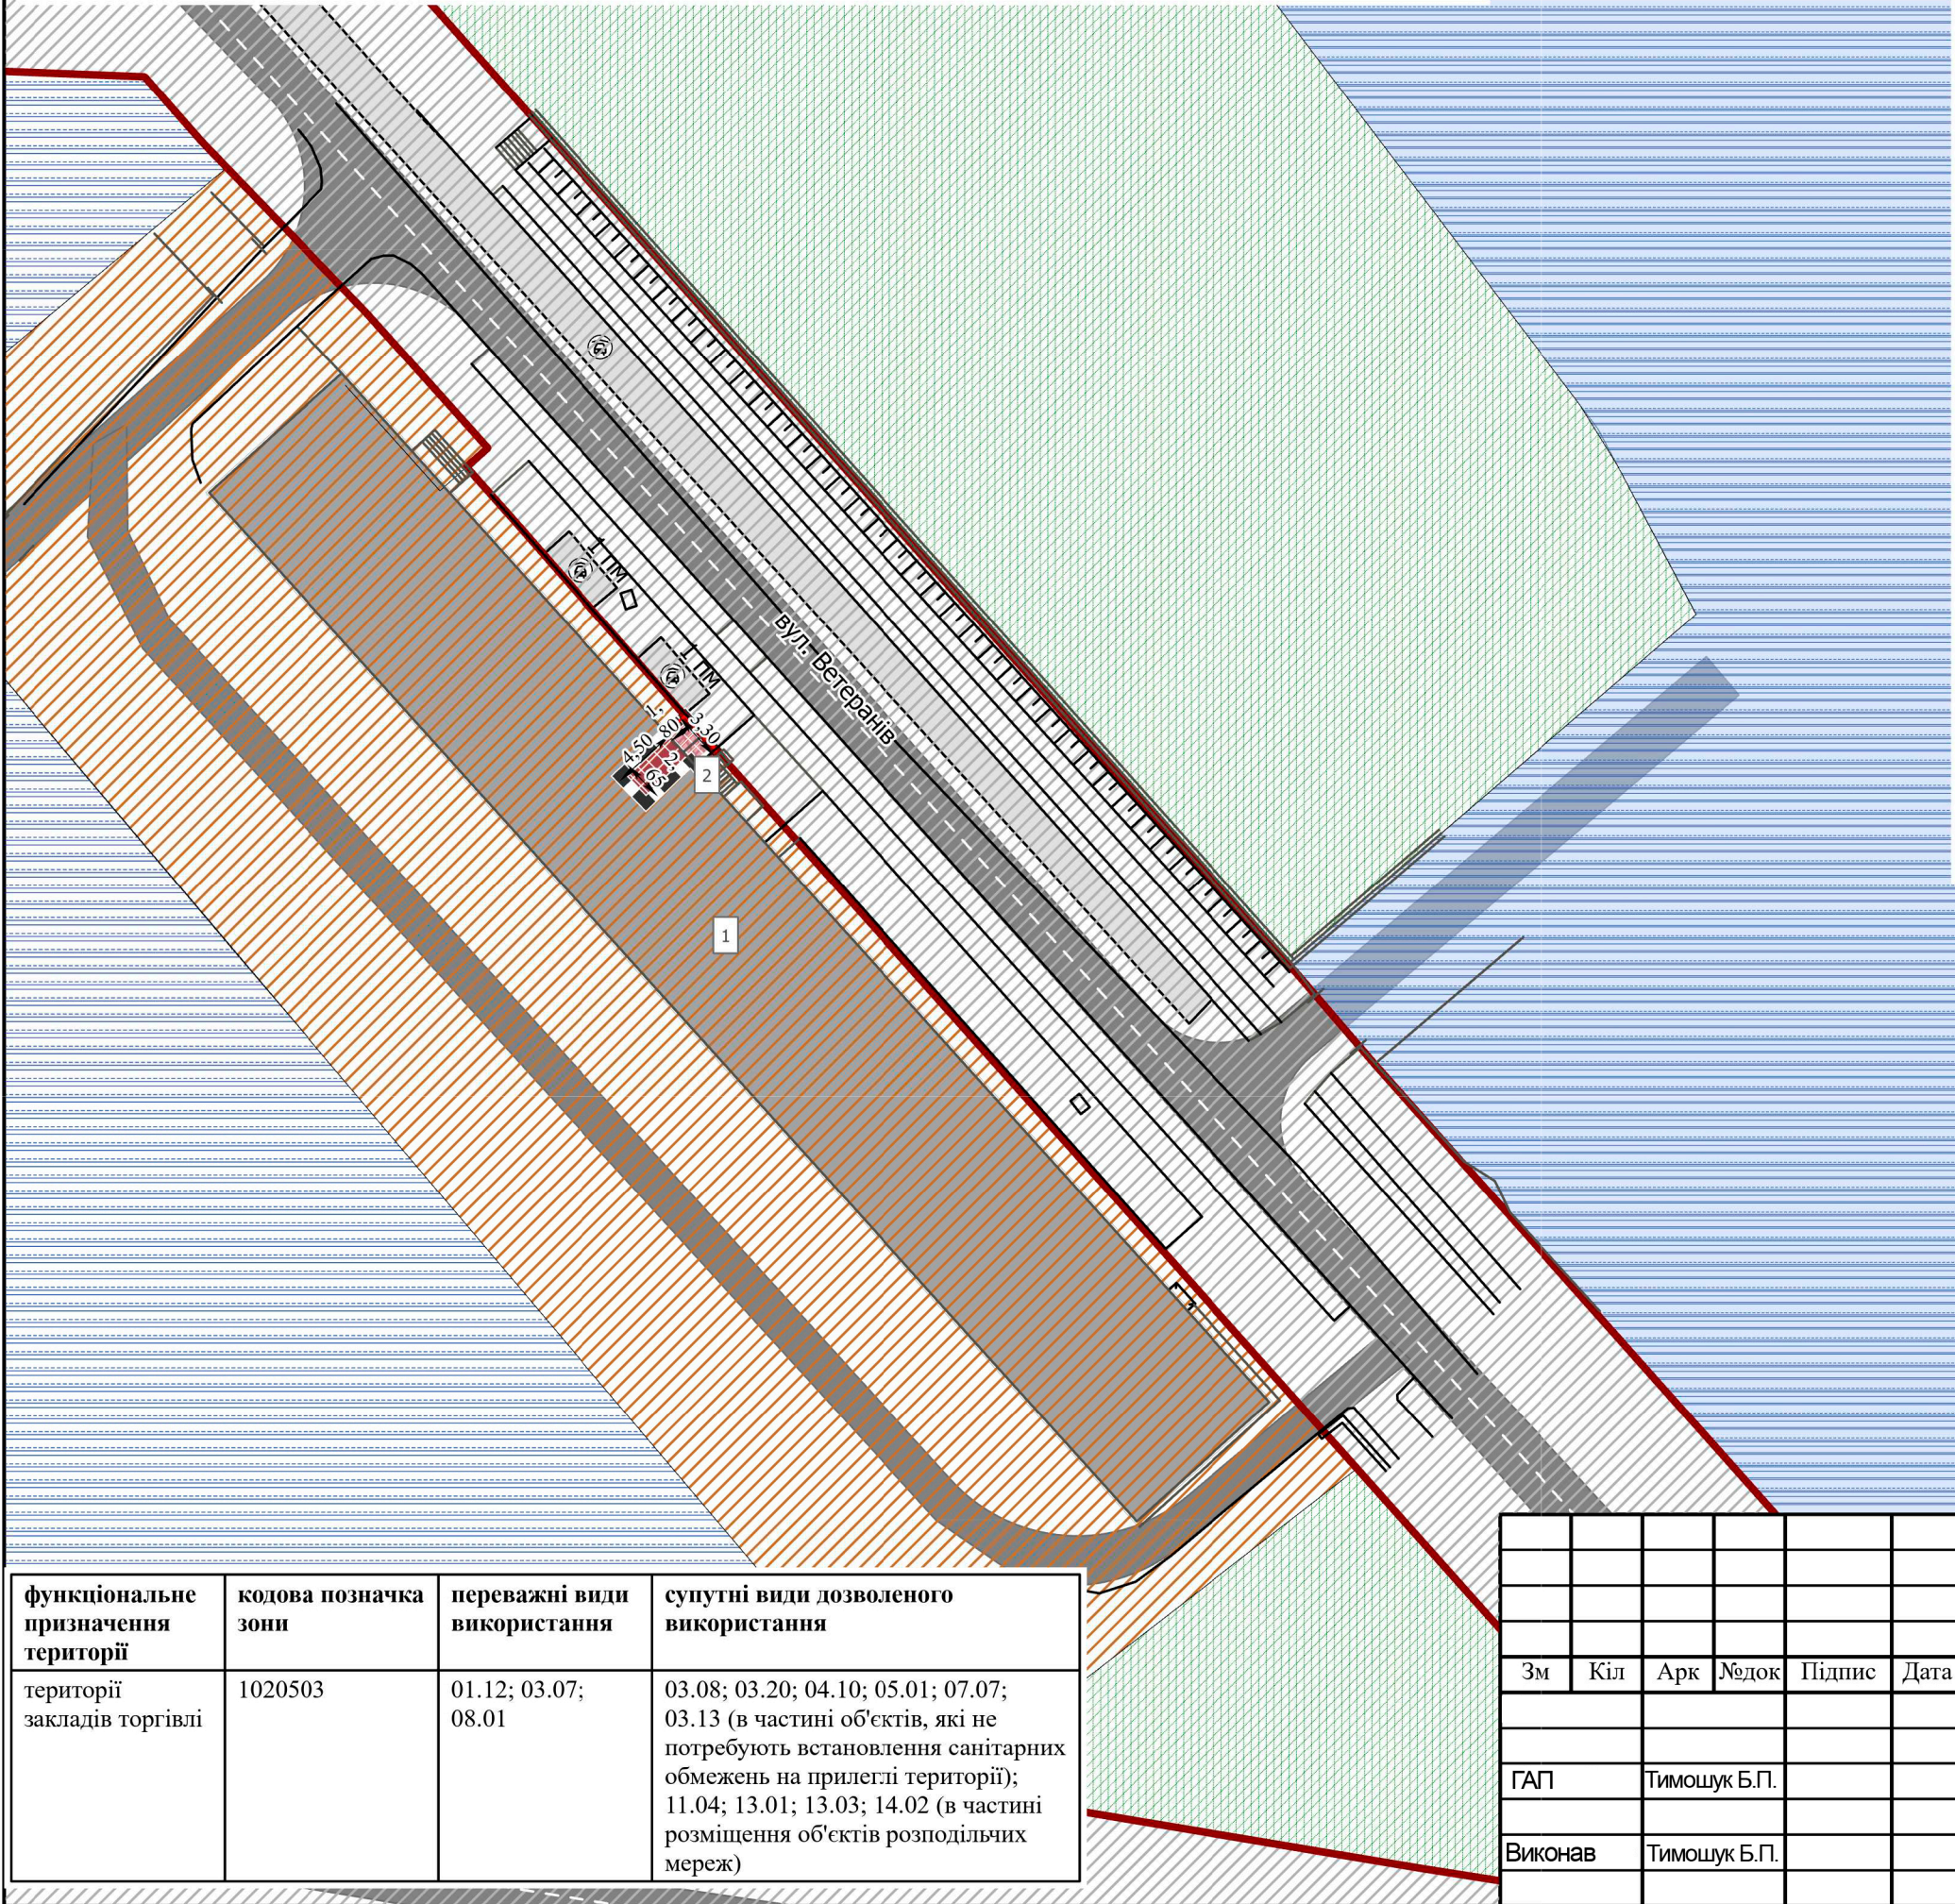

- Умовні позначення:
- Території в червоних лініях
 - Територія на яку розроблено ДПТ
- Функціональне зонування території проектне
- території закладів торгівлі
- Функціональне зонування території існуюче
- території житлової багатоквартирної забудови
 - території транспортно-складської забудови
 - території залізничного транспорту
 - території вулиць та доріг
 - зелені насадження загального користування
- Житлові будівлі
 - Громадські будівлі
- Функціональні майданчики
- паркувальний

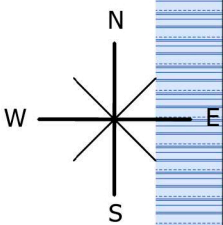

Експлікація	
1	житловий будинок
2	магазин проект

функціональне призначення території	кодова позначка зони	переважні види використання	супутні види дозволеного використання
території закладів торгівлі	1020503	01.12; 03.07; 08.01	03.08; 03.20; 04.10; 05.01; 07.07; 03.13 (в частині об'єктів, які не потребують встановлення санітарних обмежень на прилеглі території); 11.04; 13.01; 13.03; 14.02 (в частині розміщення об'єктів розподільчих мереж)

						/2024-ДПТ		
						Детальний план території		
						реконструкції забудови на вулиці Ветеранів, 2 в місті Ковелі Волинської області		
Зм	Кіл	Арк	№ док	Підпис	Дата		Стадія	Аркуш
							ДПТ	4
ГАП		Тимошук Б.П.				Проектний план та схема проектних обмежень у використанні земель М 1:500	ФОП Тимошук Б. П.	
Виконав		Тимошук Б.П.						