


КАРТОГРАФІЧНА СХЕМА РОЗТАШУВАННЯ ЗЕМЕЛЬНОЇ ДІЛЯНКИ Волинська область, м.Ковель вул.Театральна ,2 а

М 1 : 2000

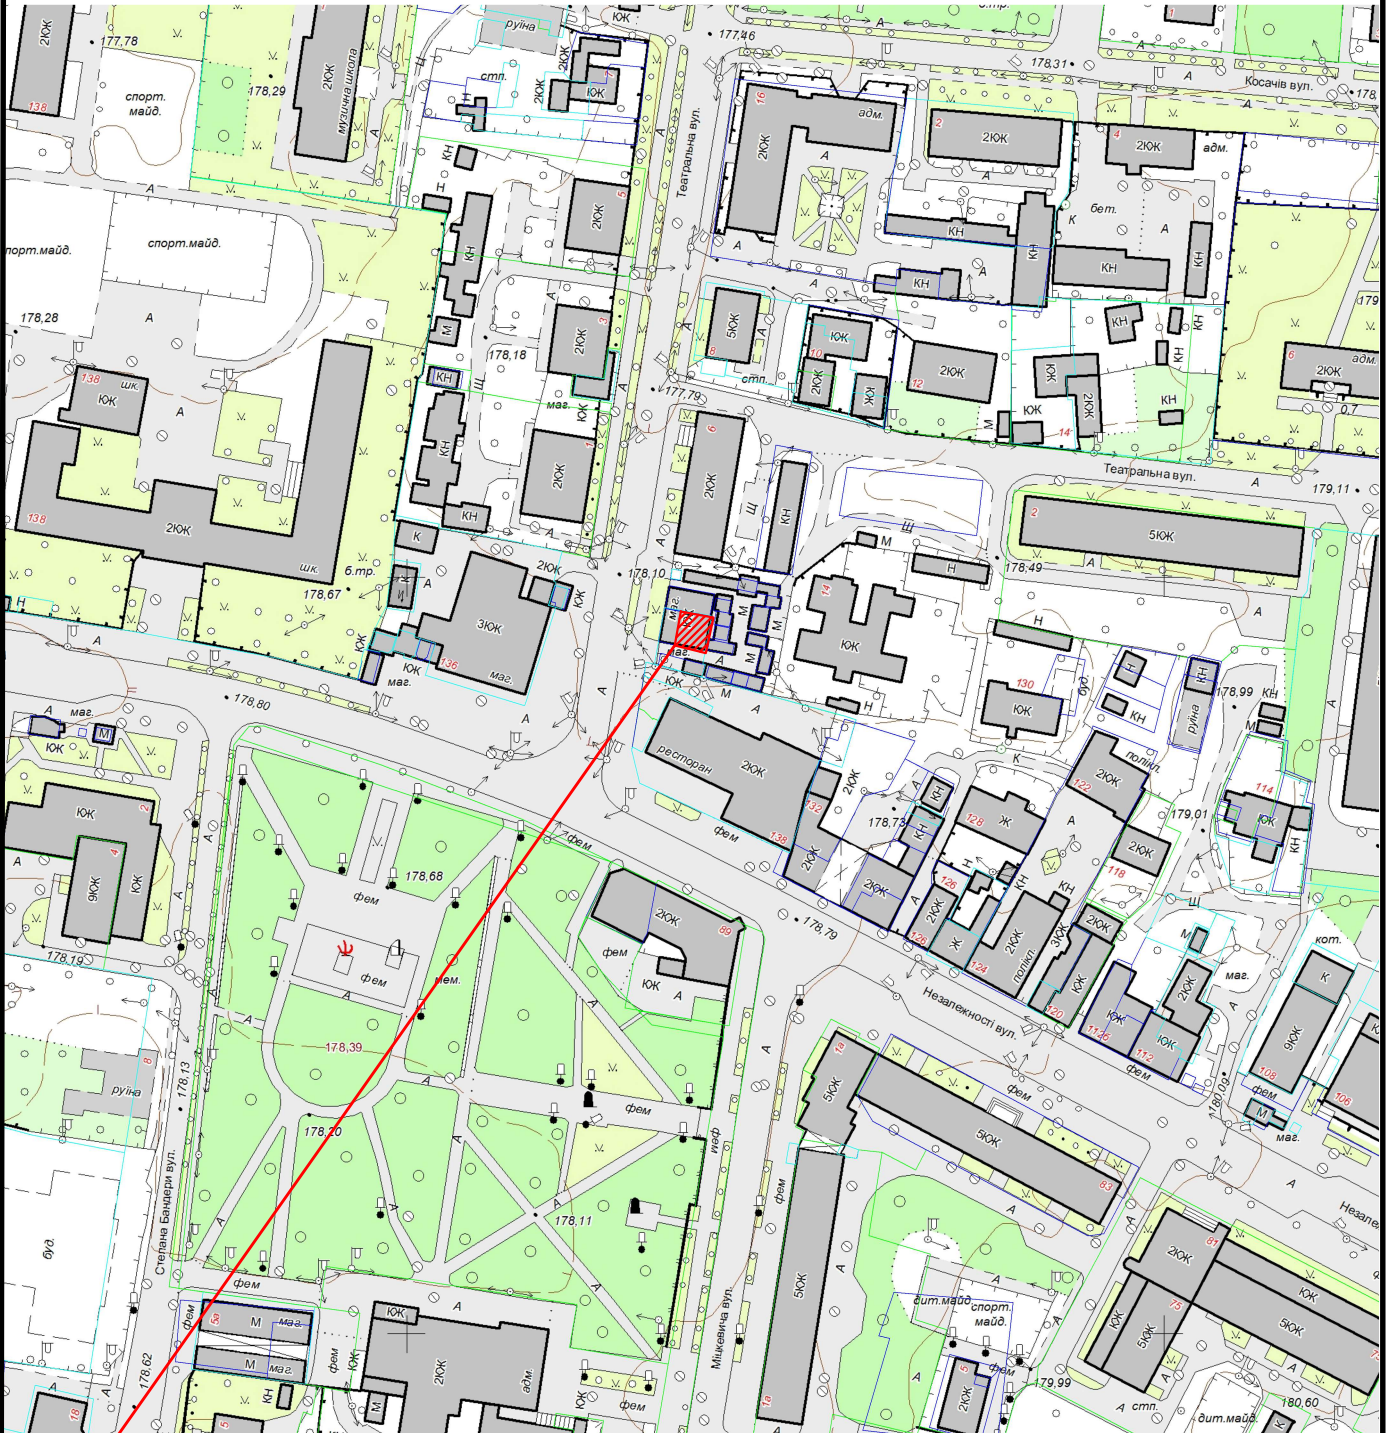

 Земельна ділянка площею	0.0080 га
Цільове призначення:	Для будівництва та обслуговування будівель торгівлі
Кадастровий номер земельної ділянки:	0710400000:01:002:0037