


# КАРТОГРАФІЧНА СХЕМА РОЗТАШУВАННЯ ЗЕМЕЛЬНОЇ ДІЛЯНКИ Волинська область, м.Ковель вул.Володимирська

М 1 : 2000

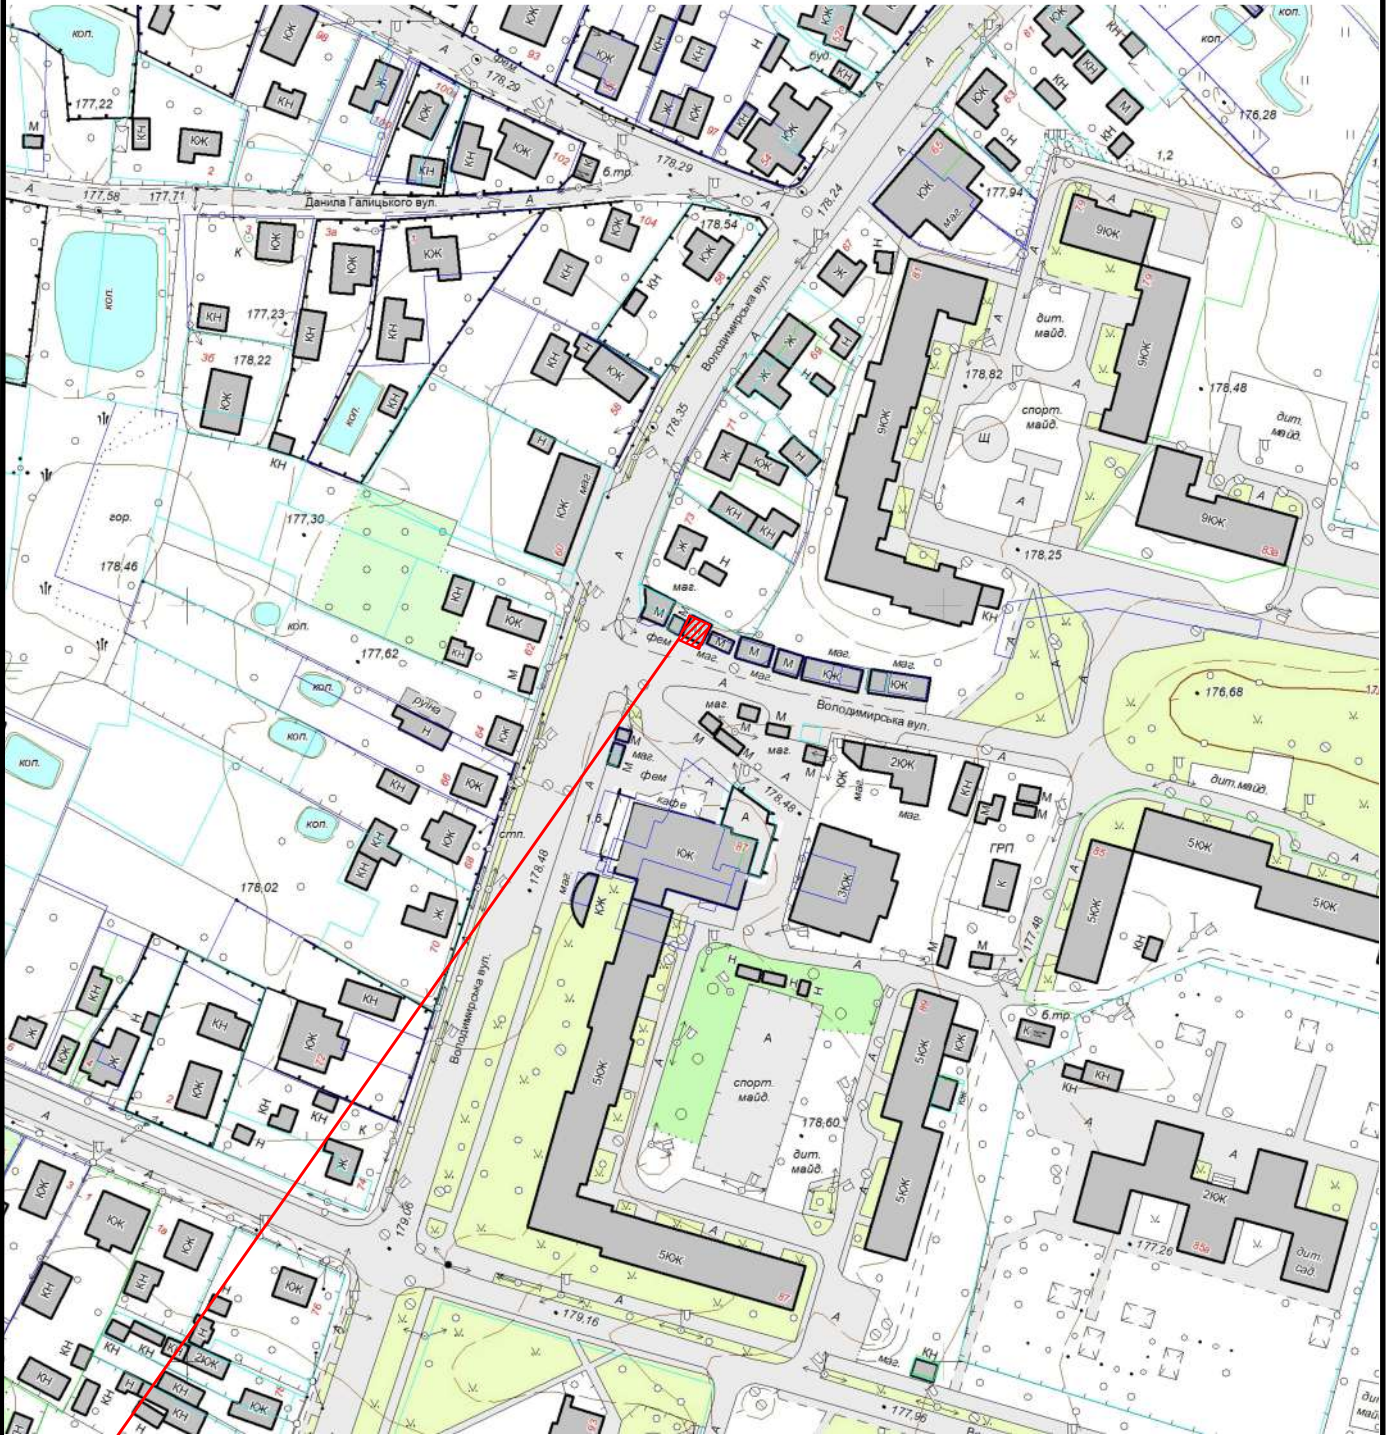

|   |                                                          |
|---|----------------------------------------------------------|
|  Земельна ділянка площею | 0.0042 га                                                |
| Цільове призначення:                                                                                        | 03.07 для будівництва і обслуговування будівель торгівлі |
| Кадастровий номер земельної ділянки:                                                                        | 0710400000:07:004:0021                                   |