


КАРТОГРАФІЧНА СХЕМА РОЗТАШУВАННЯ ЗЕМЕЛЬНОЇ ДІЛЯНКИ Волинська область, м.Ковель провулок Володимира Кияна,9

М 1 : 4000

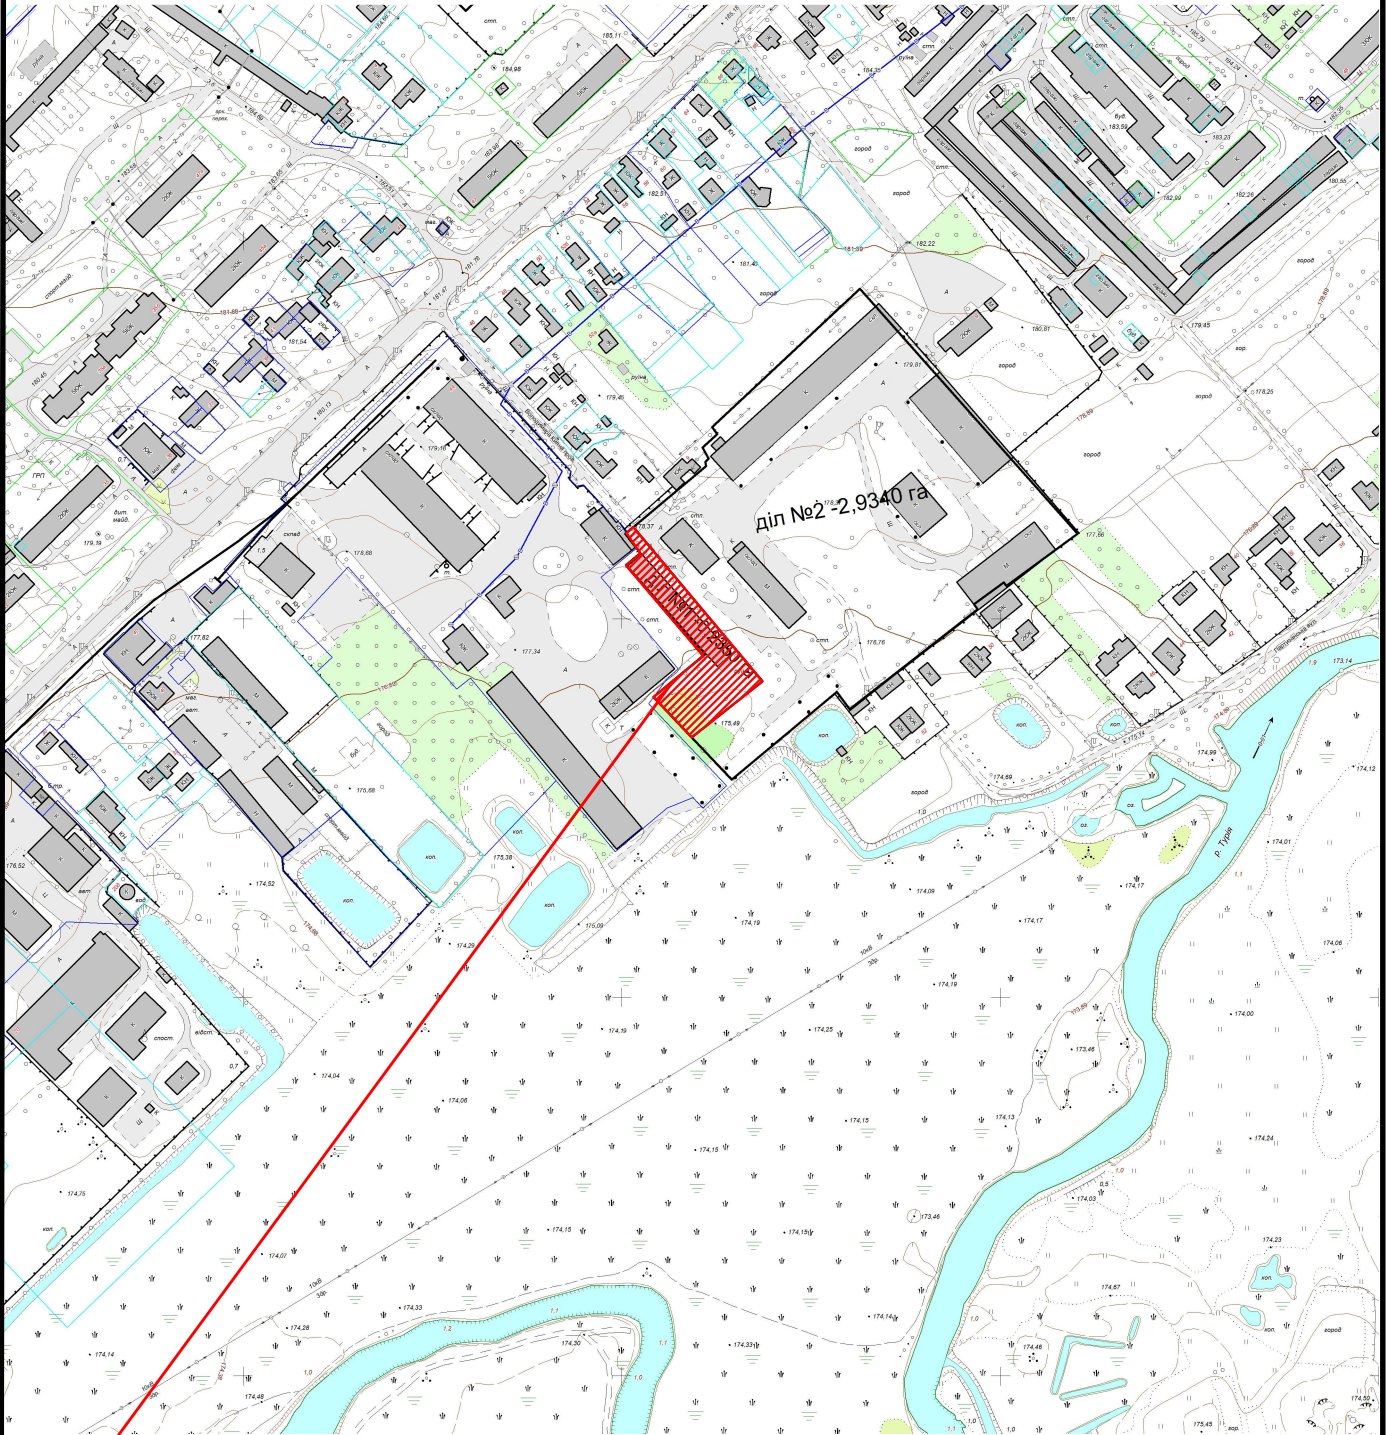

 Земельна ділянка площею	0.2350 га
Цільове призначення:	03.07 Для будівництва та обслуговування будівель торгівлі
Кадастровий номер земельної ділянки:	0710400000:42:012:0238