


КАРТОГРАФІЧНА СХЕМА РОЗТАШУВАННЯ ЗЕМЕЛЬНОЇ ДІЛЯНКИ Волинська область, м.Ковель вул.Міцкевича,17

М 1 : 2000

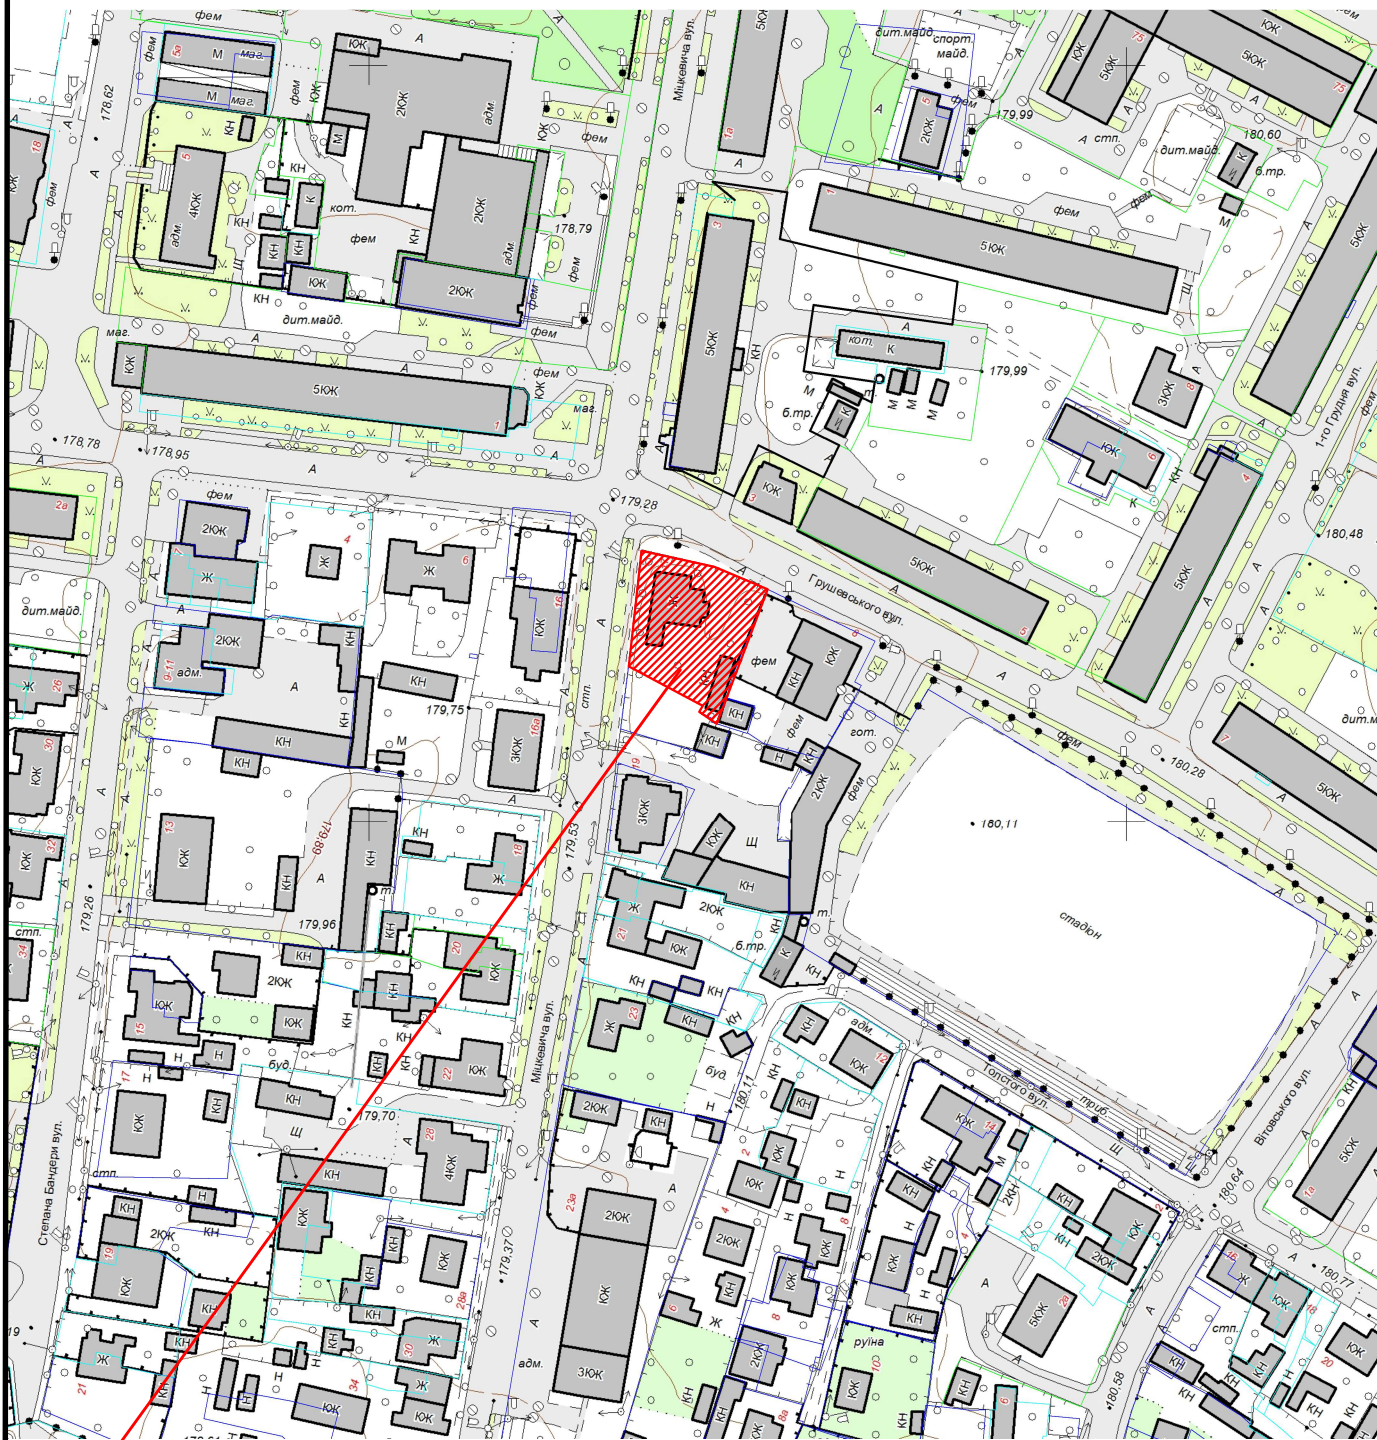

 Земельна ділянка площею	0.1000 га
Цільове призначення:	02.03 будівництва і обслуговування багатоквартирного житлового будинку
Кадастровий номер земельної ділянки:	0710400000:02:008:0101