


КАРТОГРАФІЧНА СХЕМА РОЗТАШУВАННЯ ЗЕМЕЛЬНОЇ ДІЛЯНКИ Волинська область, м.Ковель вул.Чумацька

М 1 : 2000

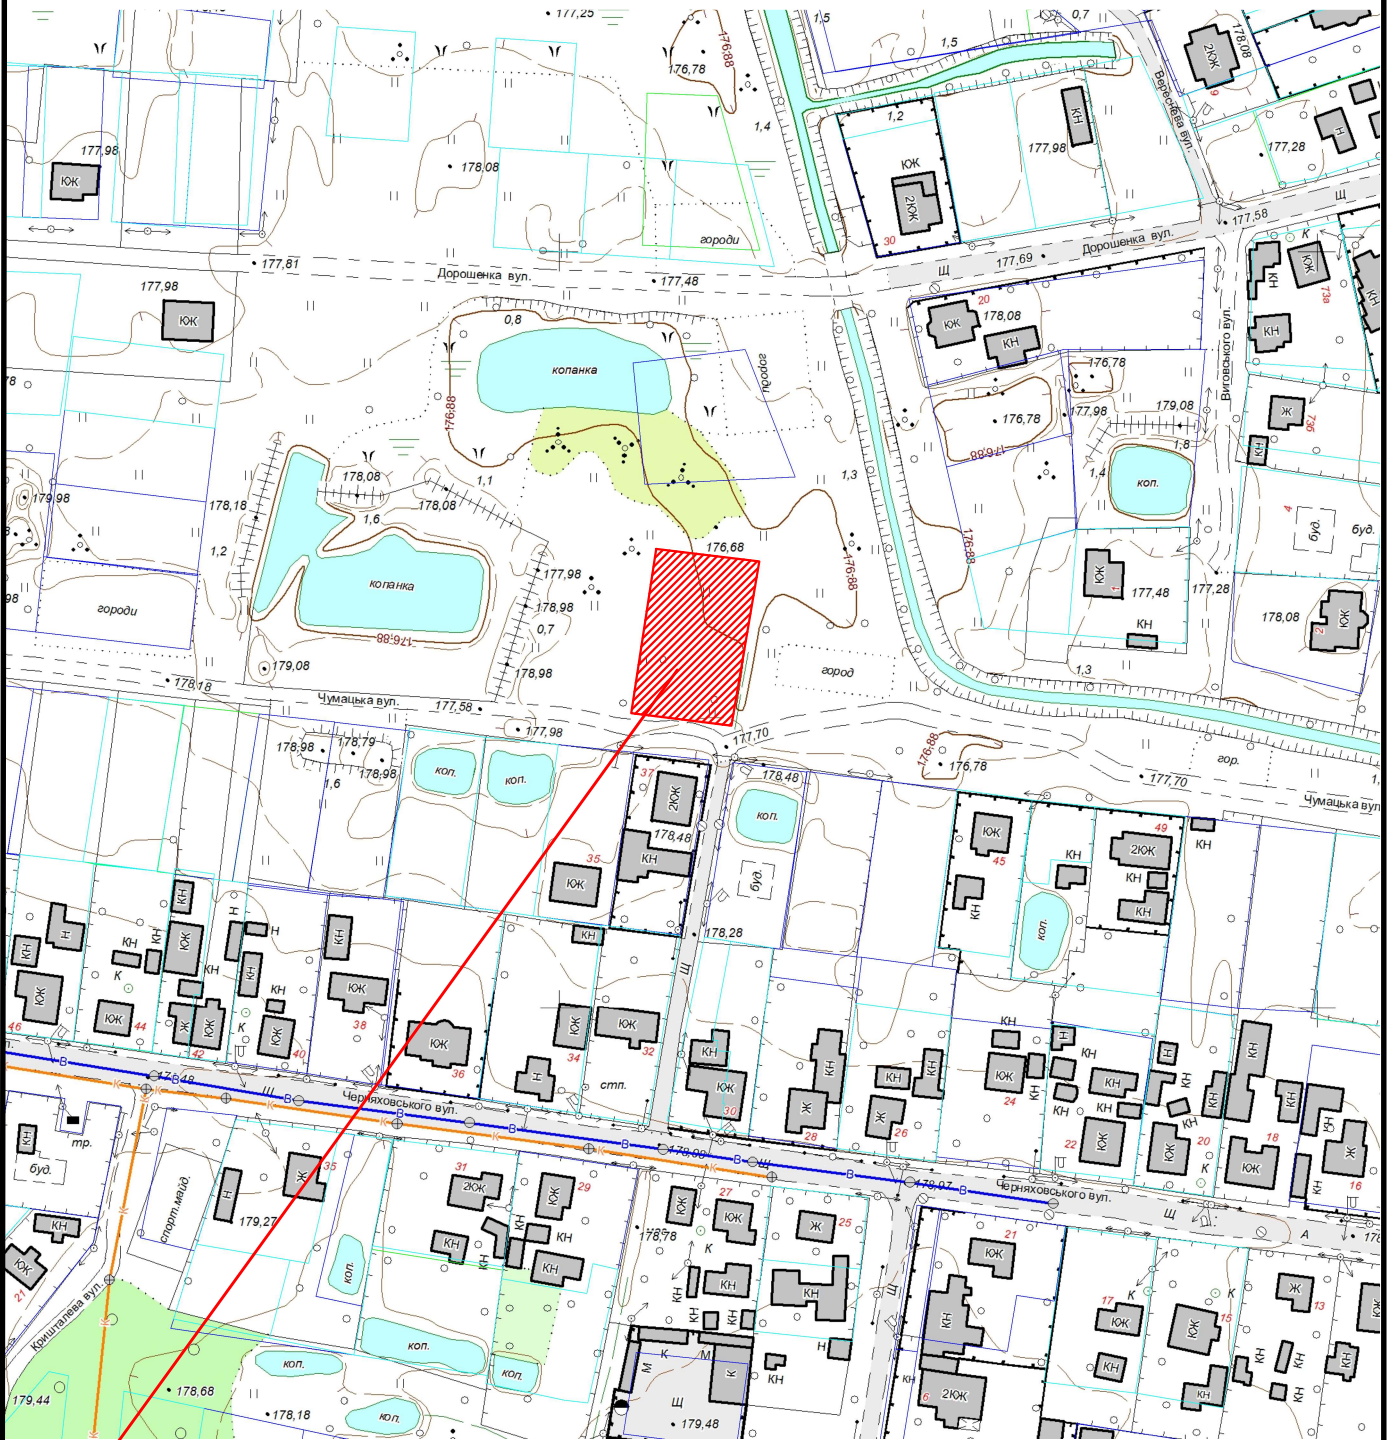

 Земельна ділянка площею	0.1200 га
Цільове призначення:	01.07. для городництва
Кадастровий номер земельної ділянки:	0710400000:11:008:0054