


КАРТОГРАФІЧНА СХЕМА РОЗТАШУВАННЯ ЗЕМЕЛЬНОЇ ДІЛЯНКИ

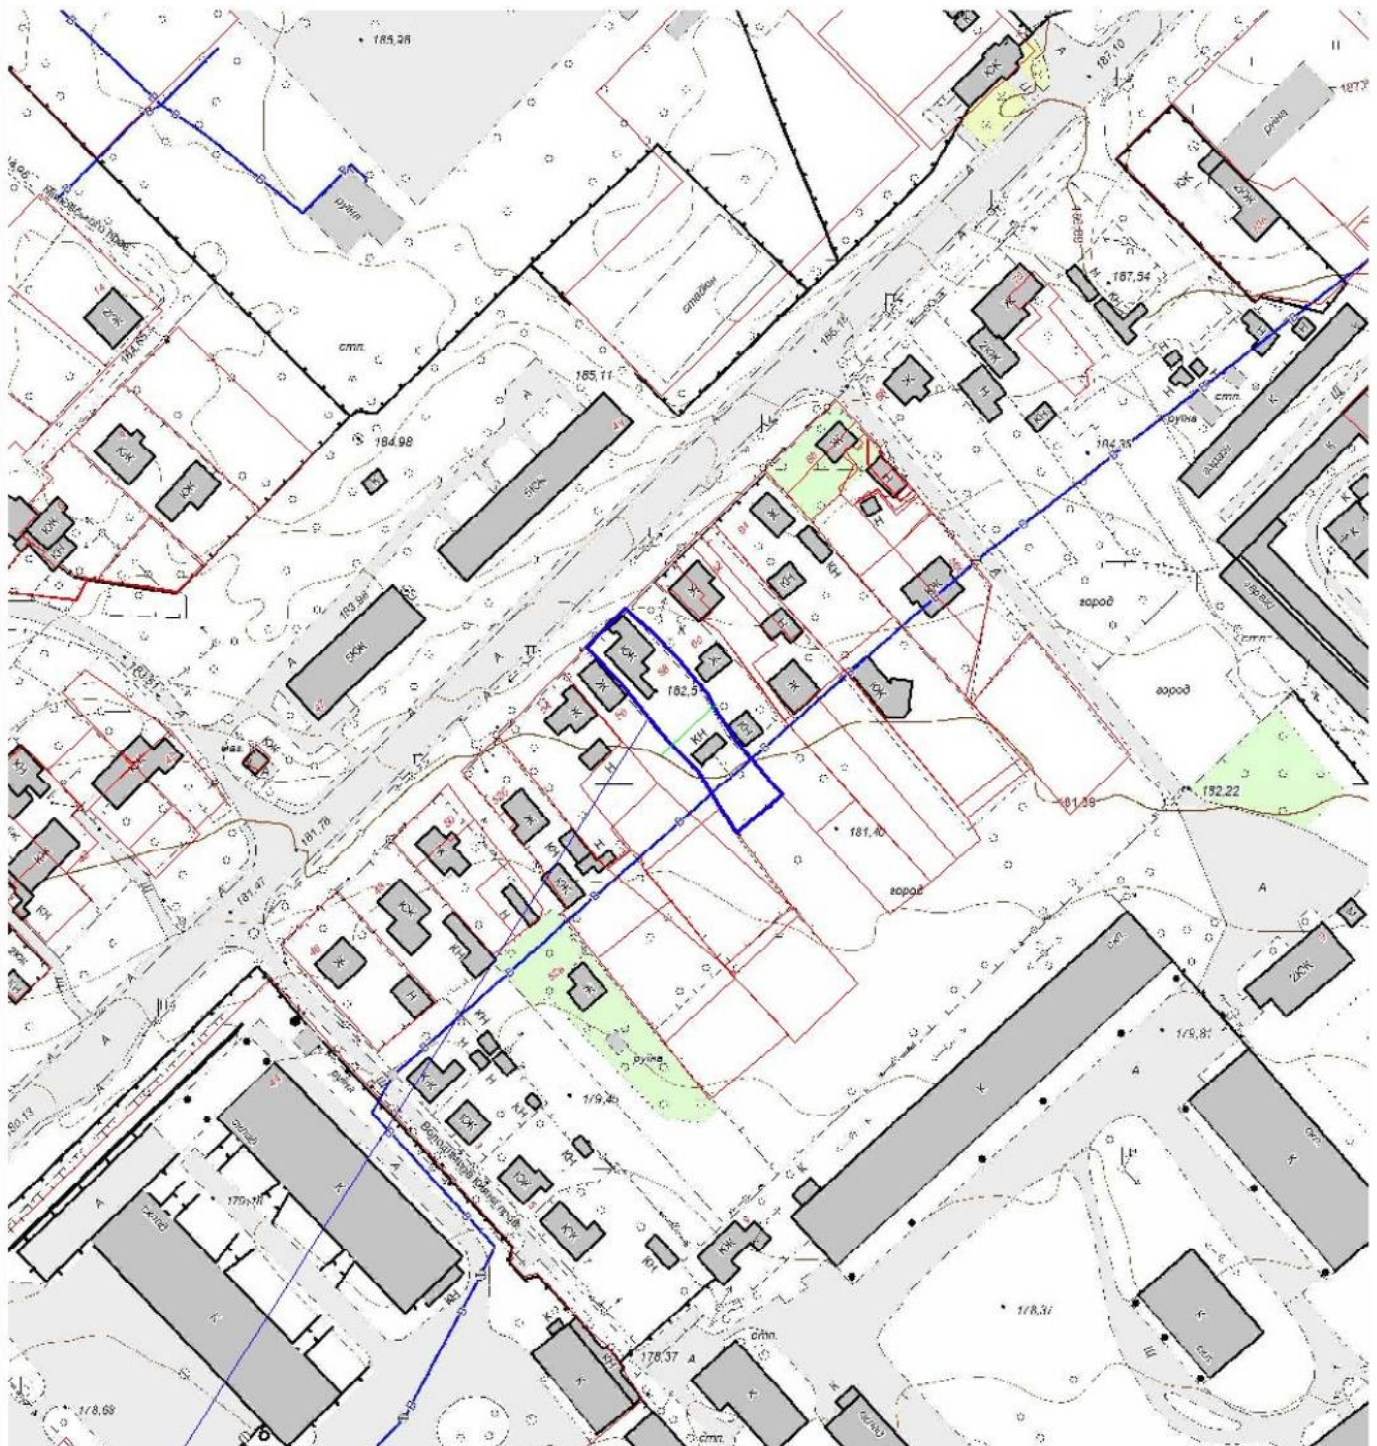

Умовні позначення :

Масштаб 1:2000

-  межа земельної ділянки, яка пропонується у власність ОСББ "ВОЛОДИМИРА КИЯНА 58" в м.Ковель, вул. Володимира Кияна, 58 площею 950 кв.м.
-  межі земельних ділянок, які надані у власність або користування