


КАРТОГРАФІЧНА СХЕМА РОЗТАШУВАННЯ ЗЕМЕЛЬНОЇ ДІЛЯНКИ Волинська область, м.Ковель вул.Володимира Кияна,59

М 1 : 2000

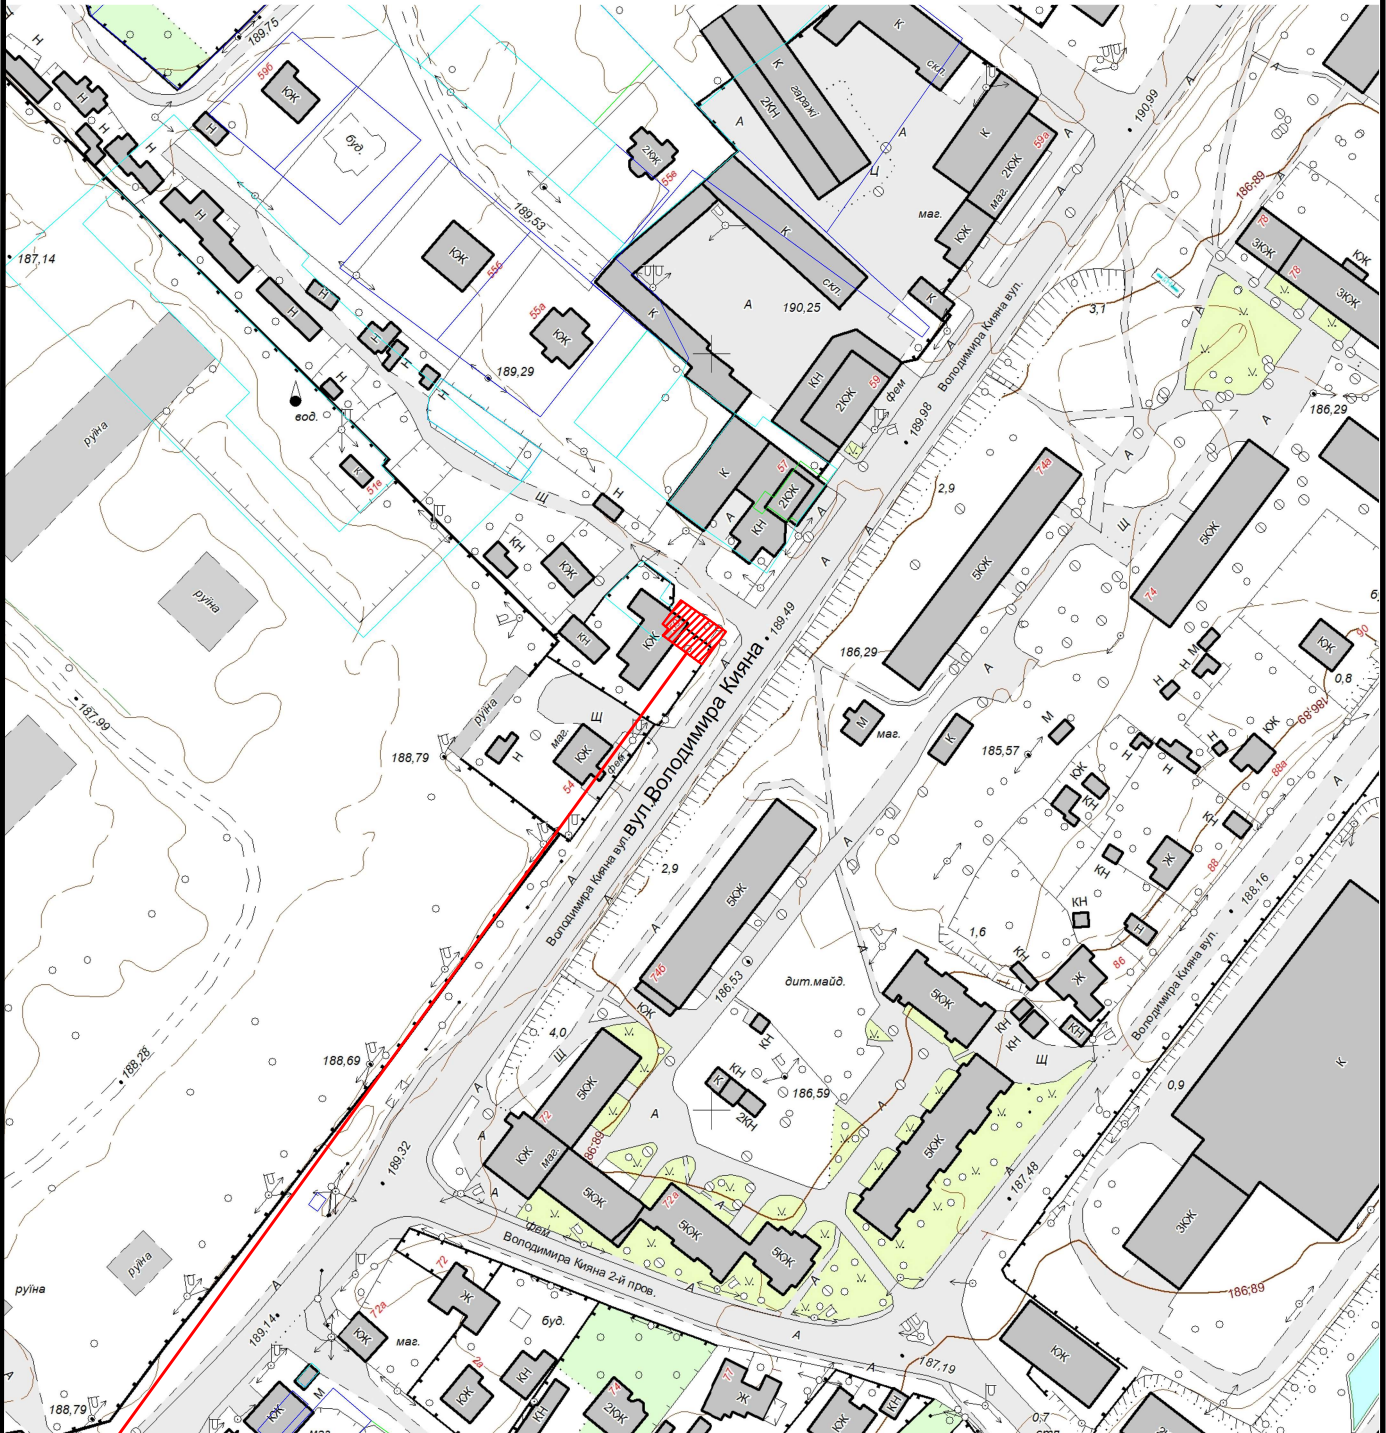

 Земельна ділянка площею	0,0150 га
Цільове призначення:	03.13 Для будівництва та обслуговування будівель закладів побутового обслуговування
Кадастровий номер земельної ділянки:	0710400000:42:006:0043