


КАРТОГРАФІЧНА СХЕМА РОЗТАШУВАННЯ ЗЕМЕЛЬНОЇ ДІЛЯНКИ Волинська область, м.Ковель вул.Незалежності,80

М 1 : 1000

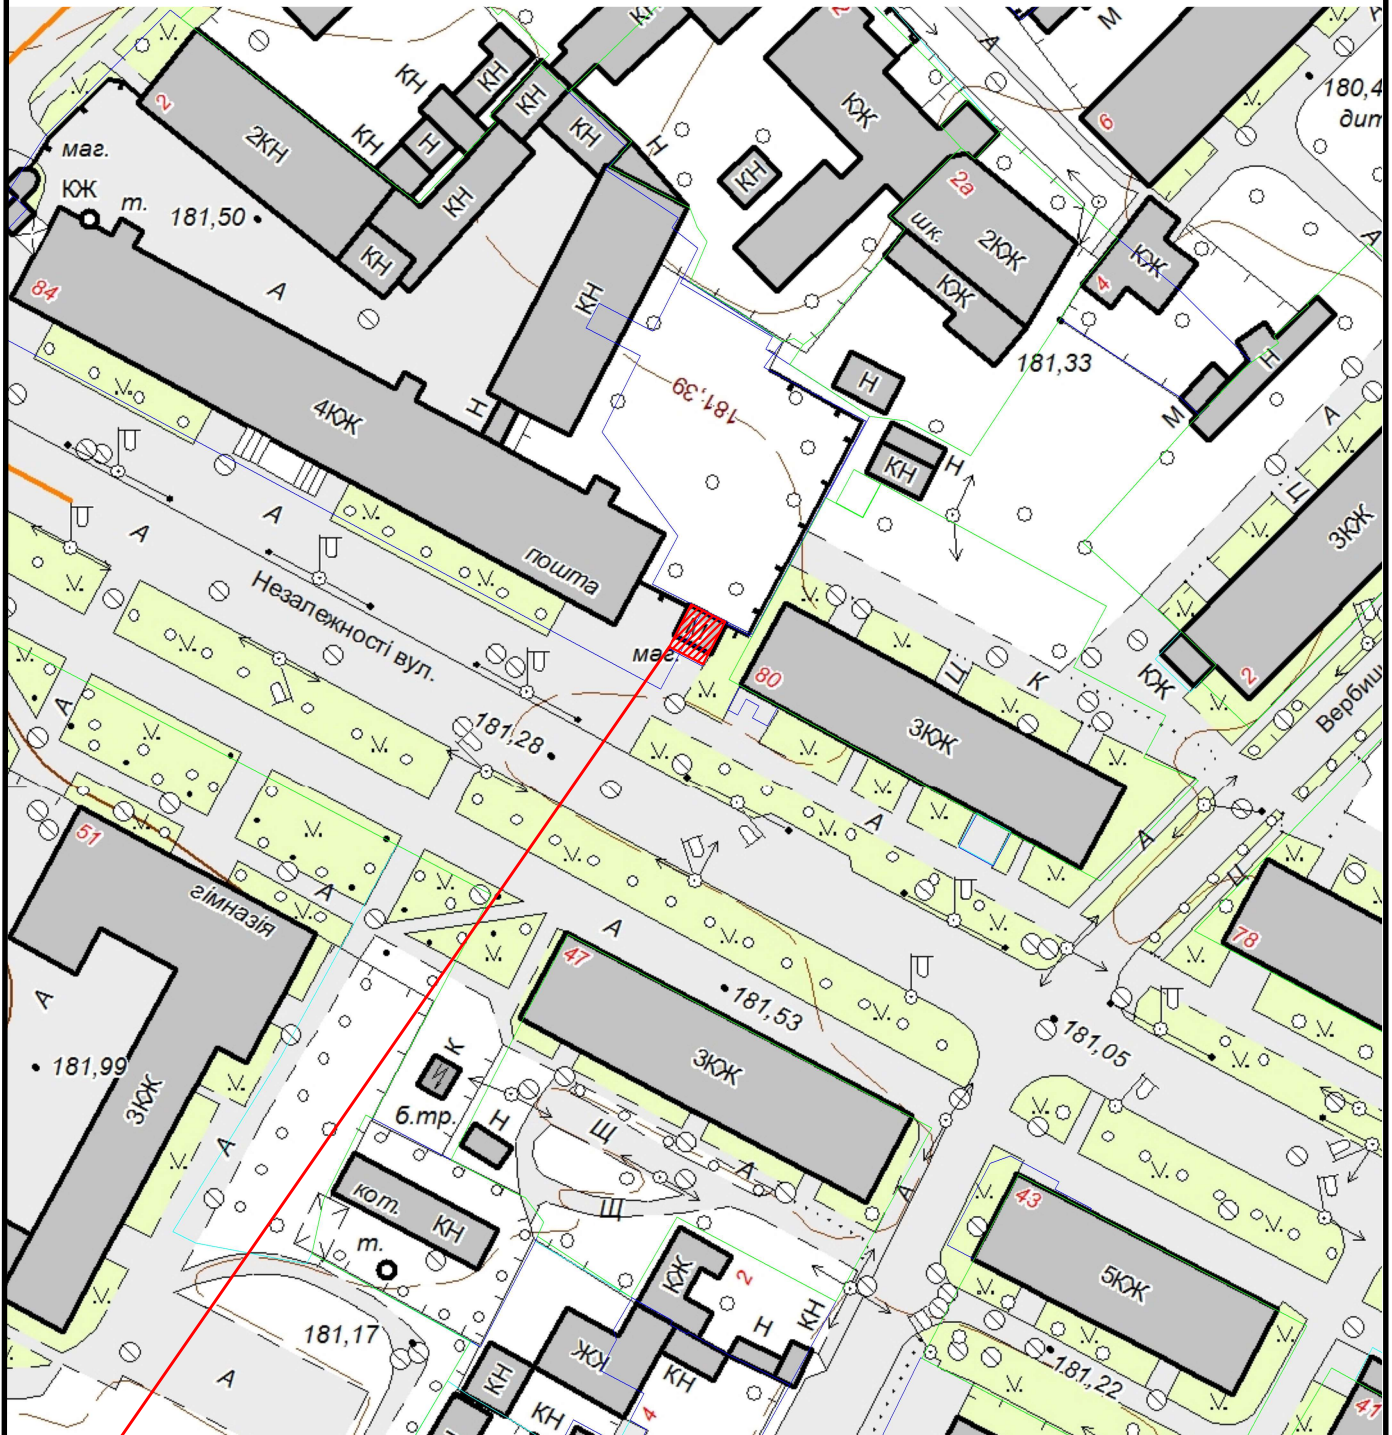

 Земельна ділянка площею	0.0032 га
Цільове призначення:	для будівництва та обслуговування будівель торгівлі
Кадастровий номер земельної ділянки:	0710400000:03:003:0016