


КАРТОГРАФІЧНА СХЕМА
РОЗТАШУВАННЯ ЗЕМЕЛЬНОЇ ДІЛЯНКИ
Волинська область, м.Ковель
гаражний масив по вул.Грибосєдова, гараж №677

М 1 : 2000

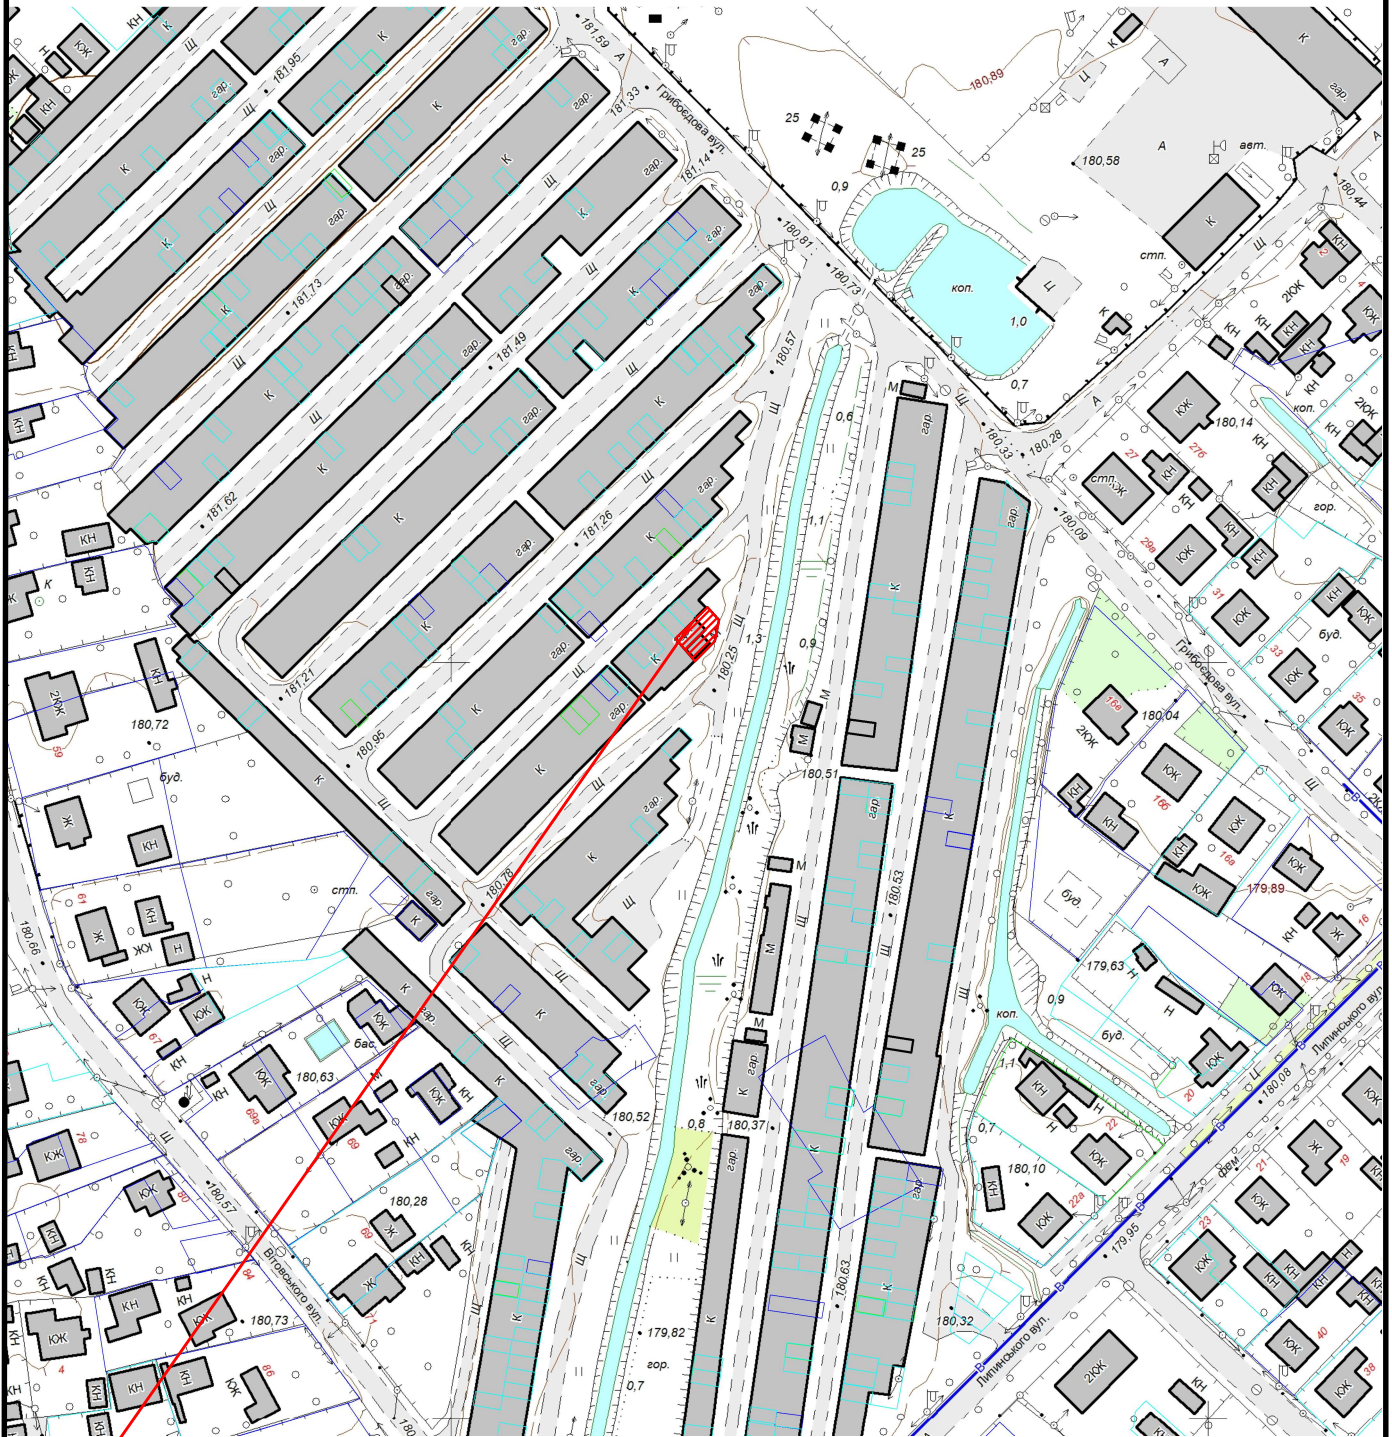

земельна ділянка орієнтовною площею 0,0086 га
для будівництва індивідуального гаража