


КАРТОГРАФІЧНА СХЕМА
РОЗТАШУВАННЯ ЗЕМЕЛЬНОЇ ДІЛЯНКИ
Волинська область, м.Ковель
вул.Варшавська, кооператив по експлуатації
гаражів "Машинобудівельник", гараж №212 а

М 1 : 2000

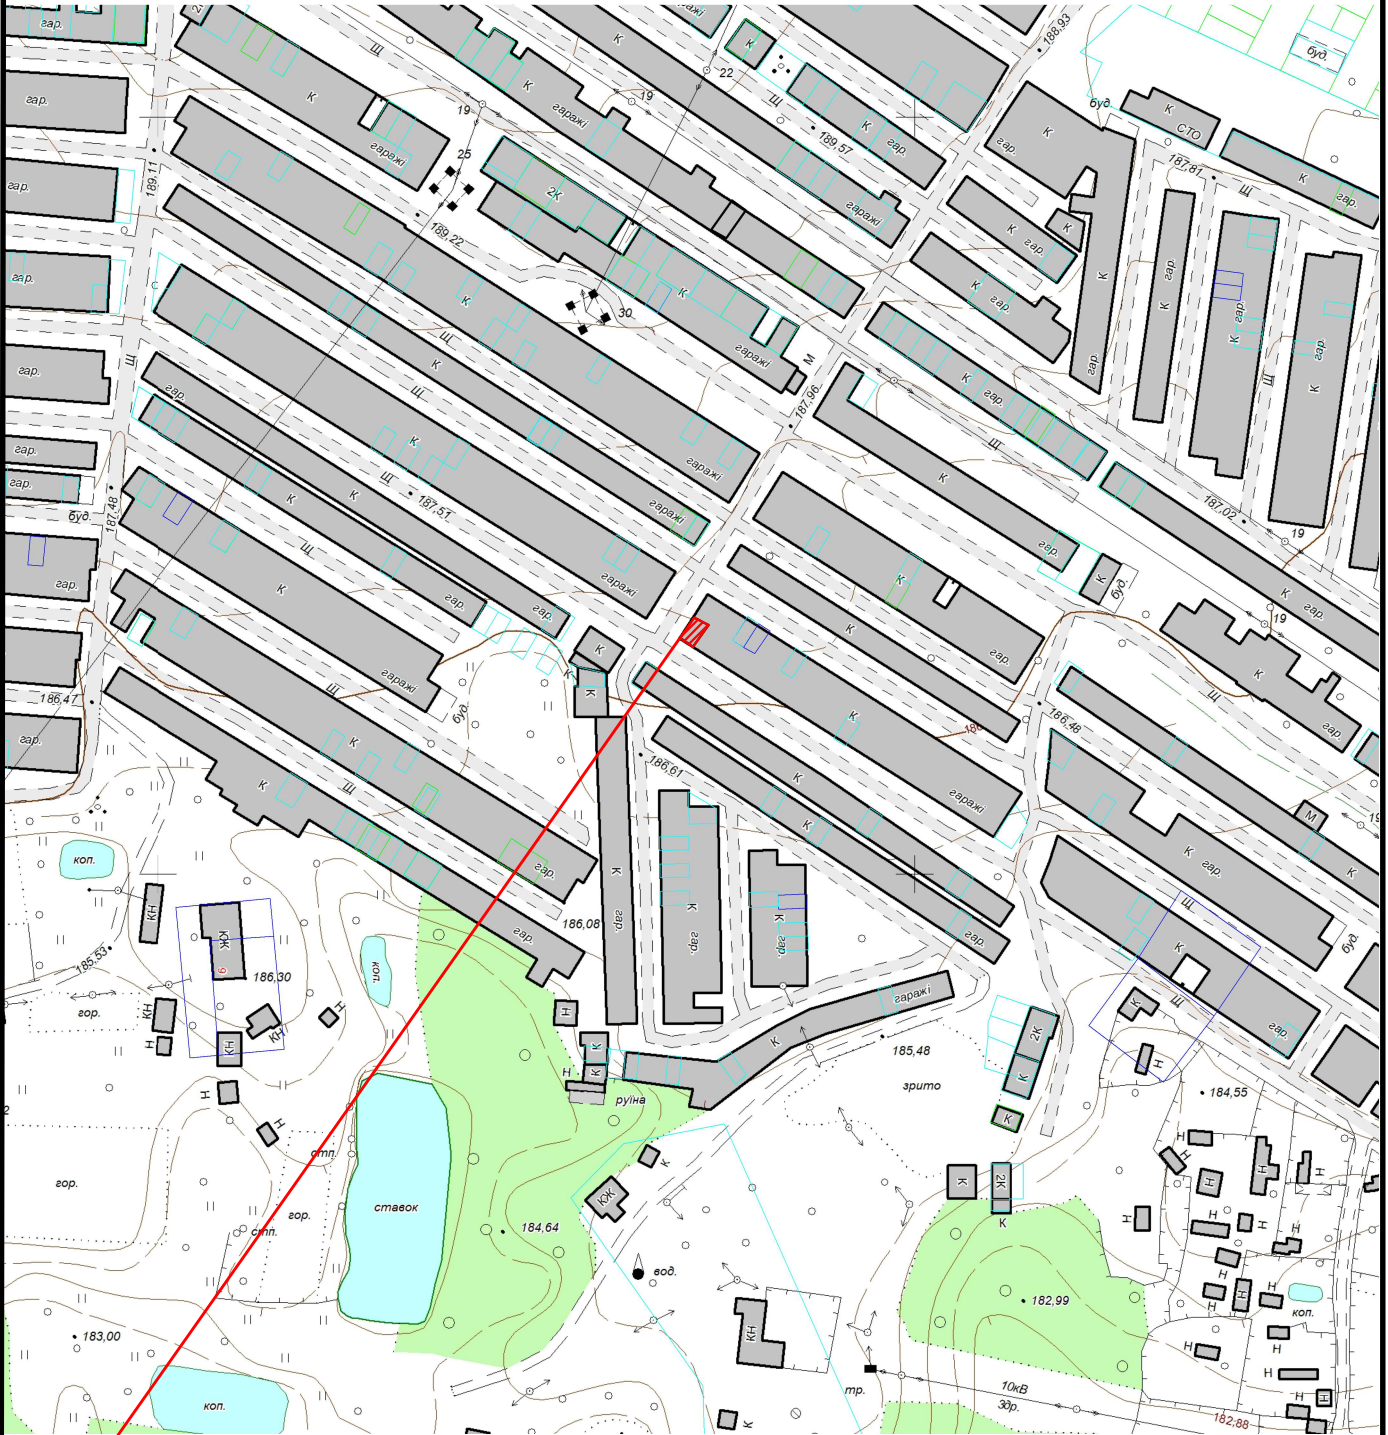

 Земельна ділянка площею	0.0036 га
Цільове призначення:	02.05 для будівництва індивідуального гаража
Кадастровий номер земельної ділянки:	відсутній