


КАРТОГРАФІЧНА СХЕМА РОЗТАШУВАННЯ ЗЕМЕЛЬНОЇ ДІЛЯНКИ Волинська область, м.Ковель бульвар Лесі Українки

М 1 : 2000

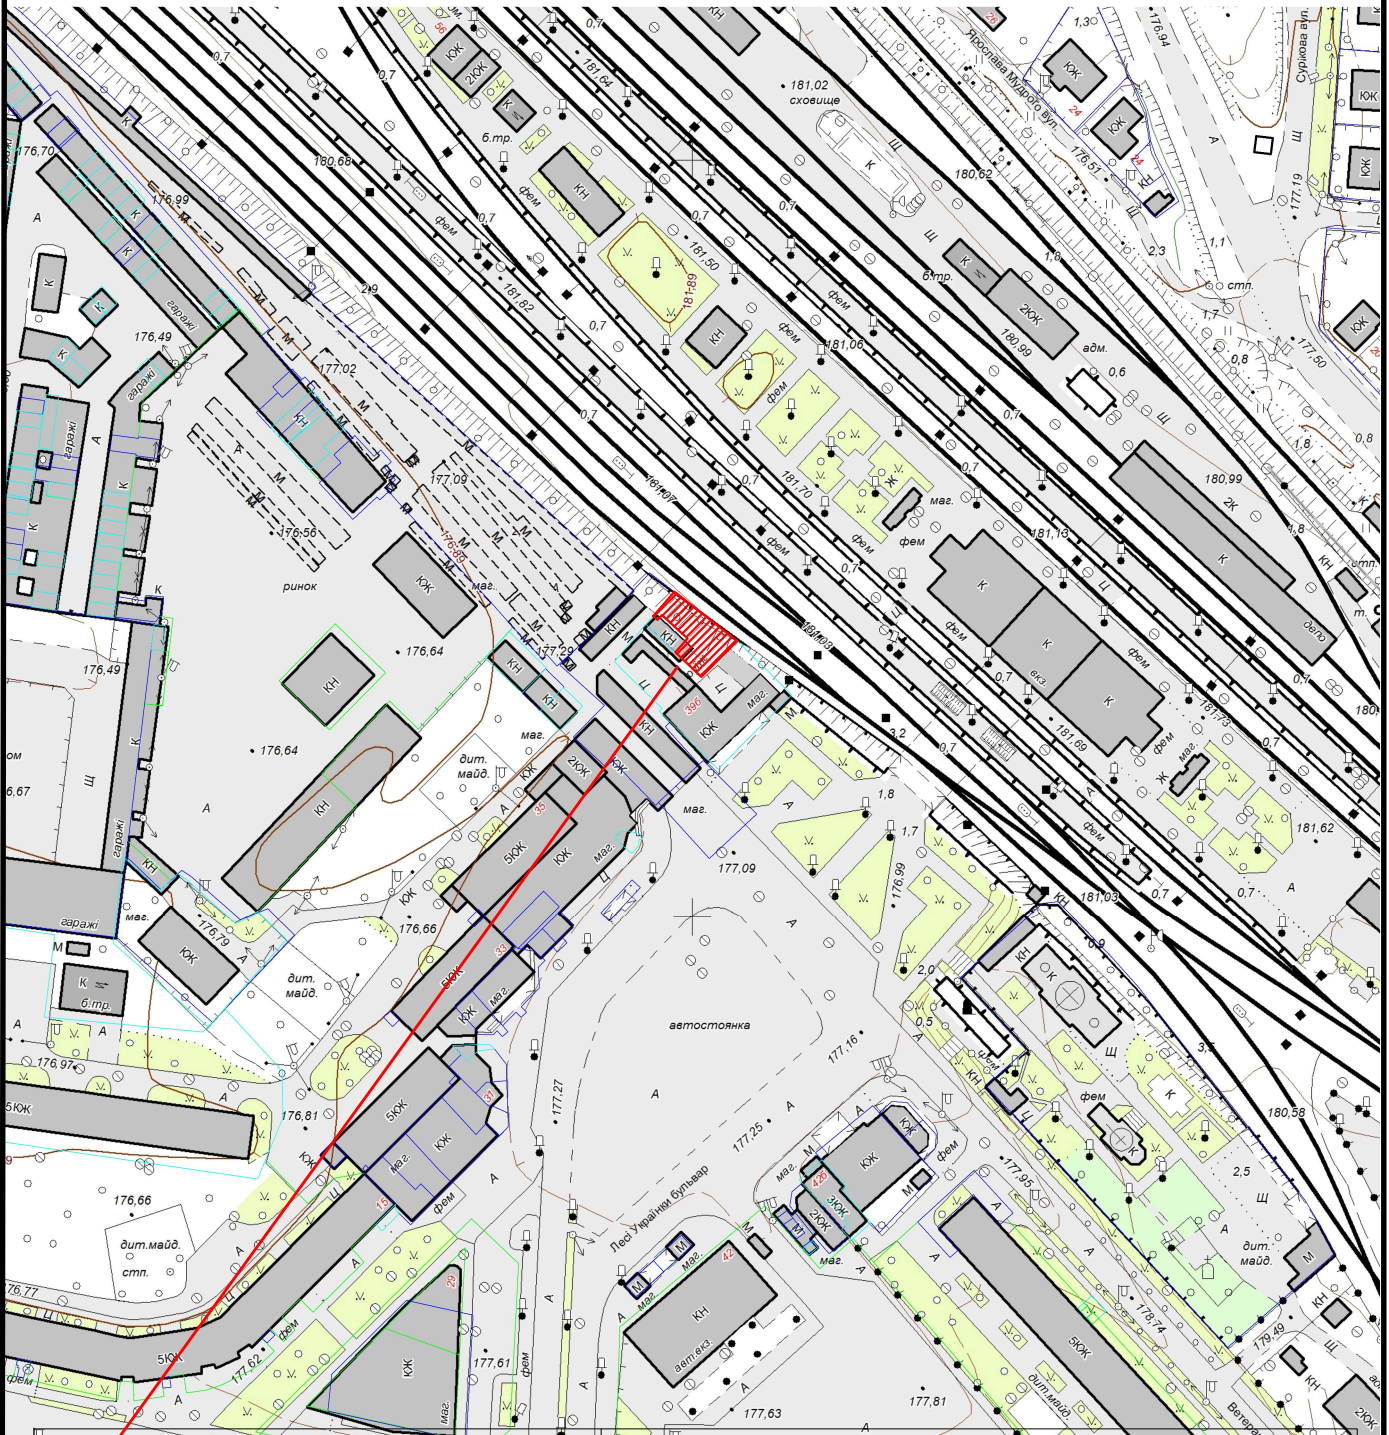

 Земельна ділянка
орієнтовною площею

0.0200 га

Цільове призначення:

03.07 для будівництва та обслуговування будівель
торгівлі

Кадастровий номер земельної ділянки:

відсутній