


КАРТОГРАФІЧНА СХЕМА
РОЗТАШУВАННЯ ЗЕМЕЛЬНОЇ ДІЛЯНКИ
Волинська область, м.Ковель
вул. Володимира Кияна,51

М 1 : 4000

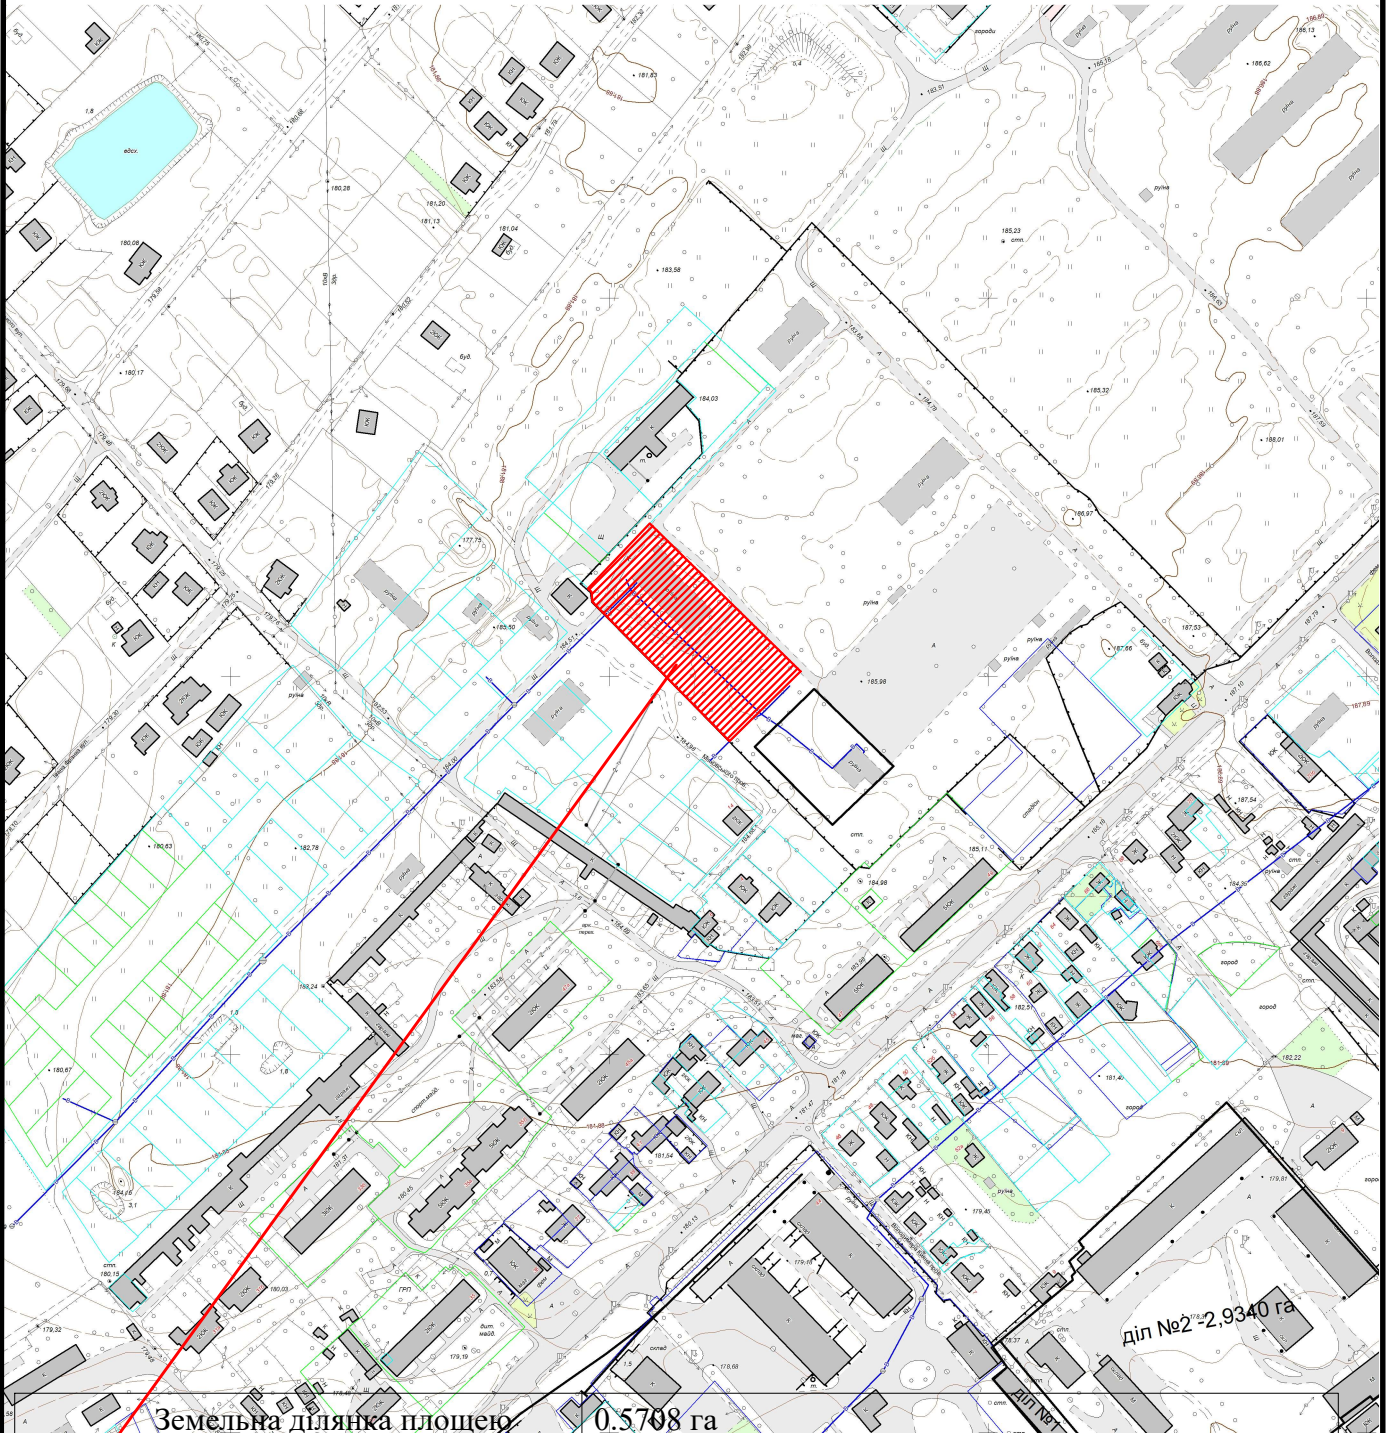

Земельна ділянка площею

0.5708 га

Цільове призначення:

03.10 Для будівництва та обслуговування
адміністративних будинків, офісних будівель
компаній, які займаються підприємницькою
діяльністю, пов'язаною з отриманням прибутку

Кадастровий номер земельної ділянки:

0710400000:42:006:0032