


КАРТОГРАФІЧНА СХЕМА РОЗТАШУВАННЯ ЗЕМЕЛЬНОЇ ДІЛЯНКИ Волинська область, м.Ковель вул.Степана Бандери,5

М 1 : 2000

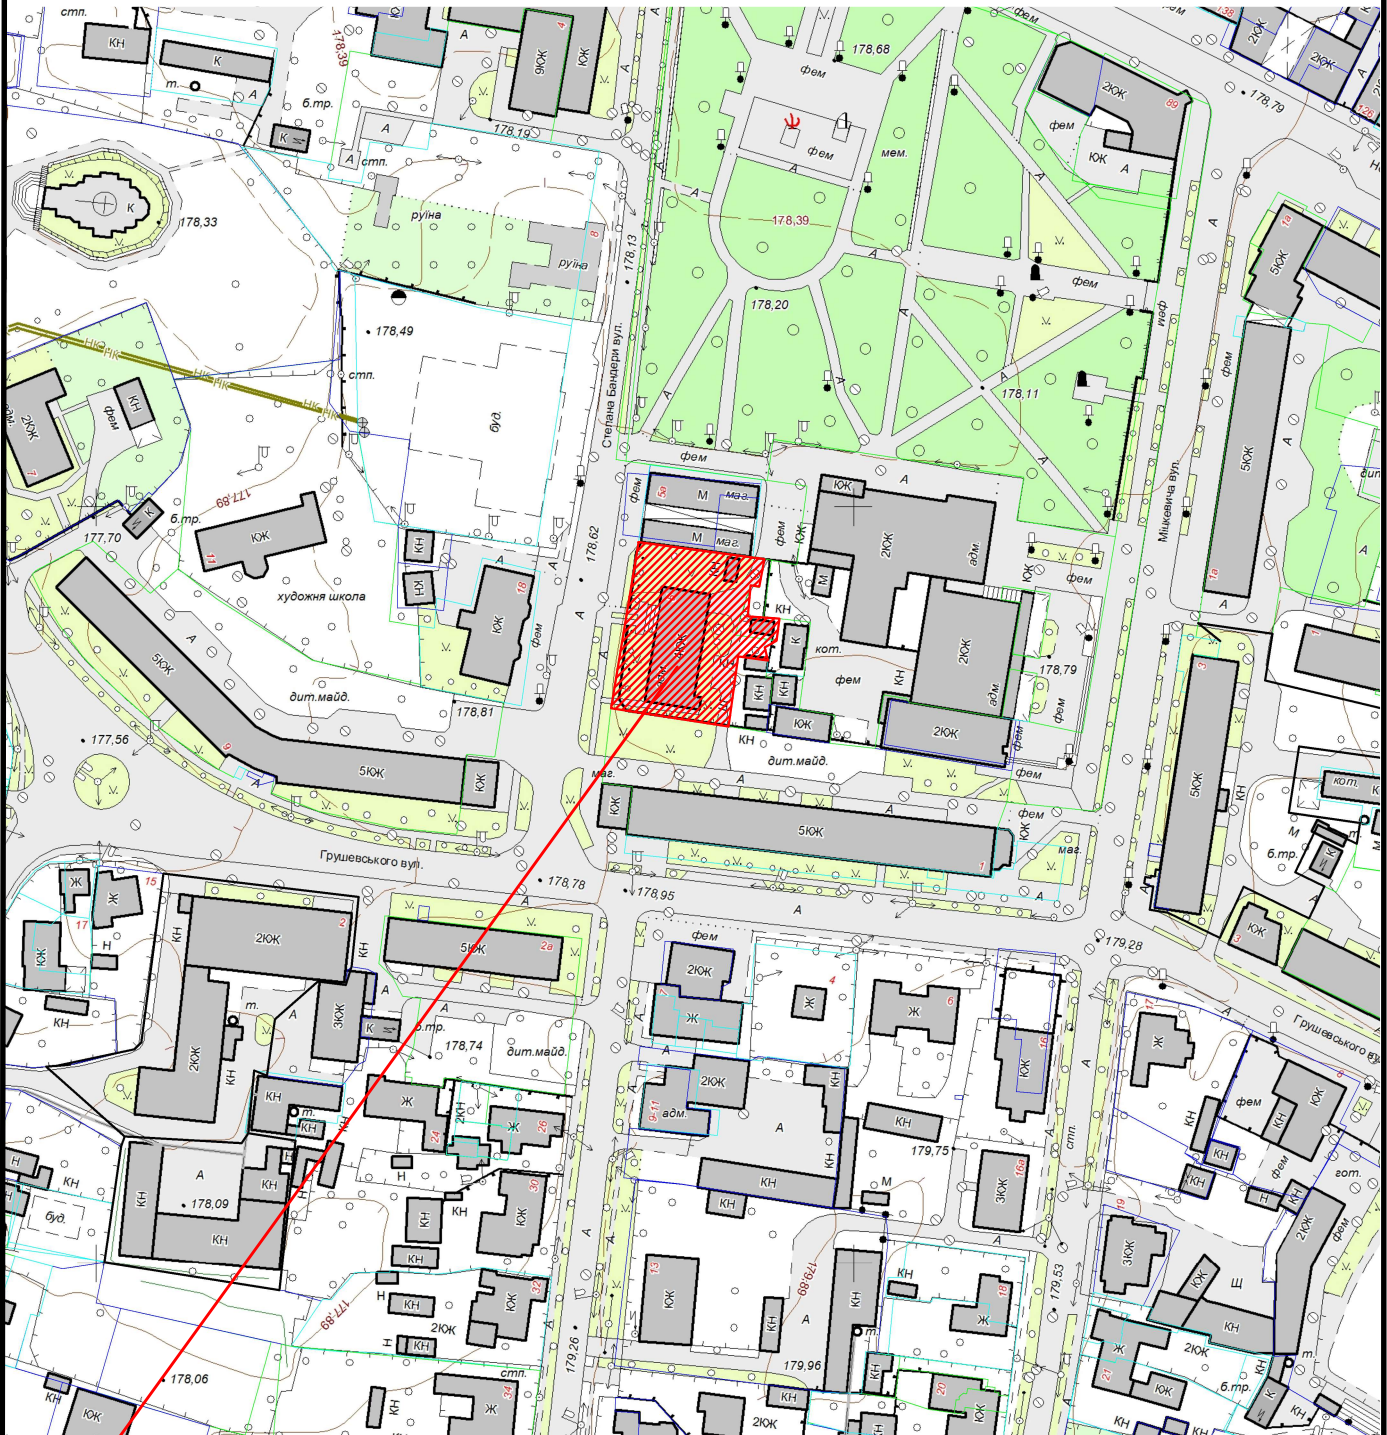

 Земельна ділянка площею	0.1526 га
Цільове призначення:	03.15 Для будівництва та обслуговування інших будівель громадської забудови
Кадастровий номер земельної ділянки:	0710400000:02:003:0023