


ПЛАН-СХЕМА розміщення земельної ділянки м.Ковель, вул.Сагайдачного,15

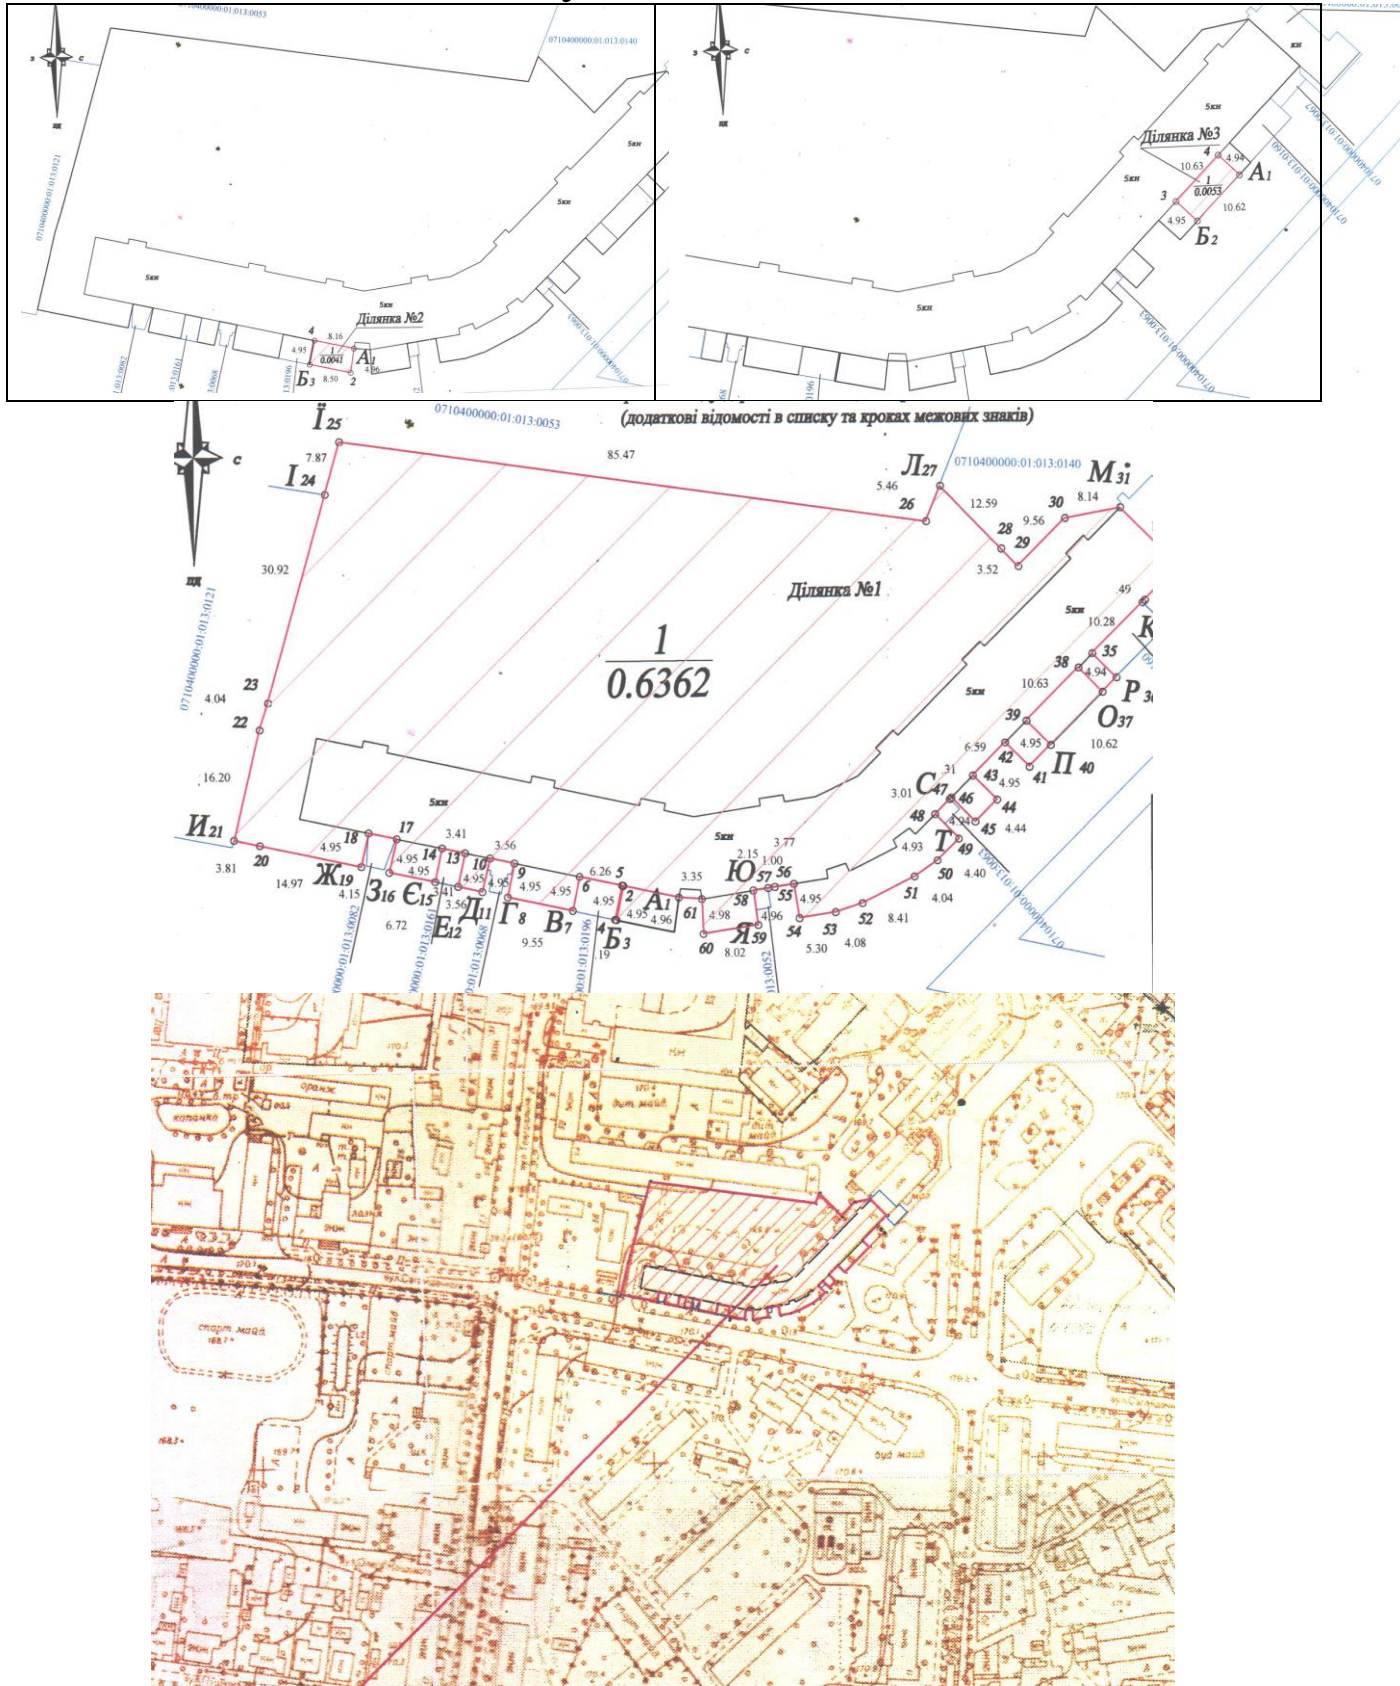

Земельна ділянка що пропонується до поділу на 3 земельних ділянок