


M 1 :	2000
-------	------

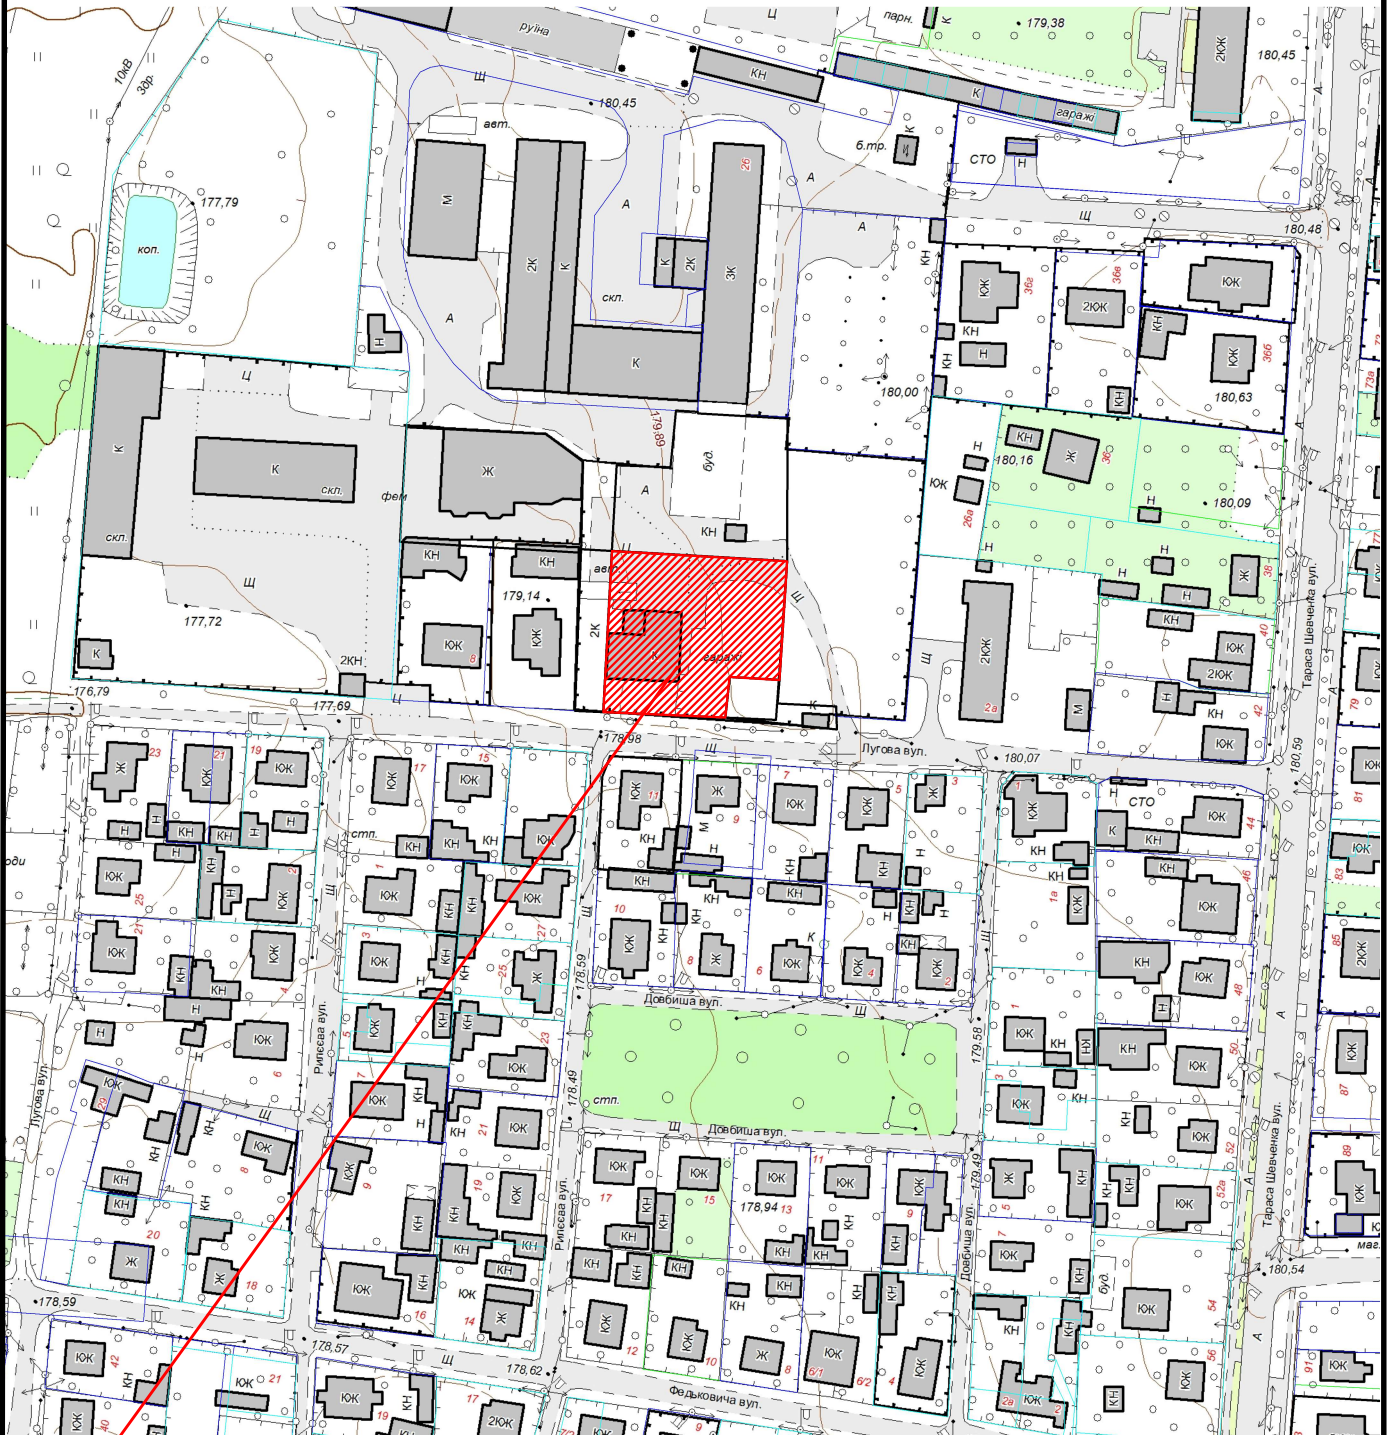

 Земельна ділянка площею	0.1669 га
Цільове призначення:	02.10 для будівництва і обслуговування багатоквартирного житлового будинку з об'єктами торгово-розважальної та ринкової інфраструктури
Кадастровий номер земельної ділянки:	0710400000:06:011:0060