


КАРТОГРАФІЧНА СХЕМА
РОЗТАШУВАННЯ ЗЕМЕЛЬНОЇ ДІЛЯНКИ
Волинська область, м.Ковель
вул.Незалежності,140

М 1 : 2000

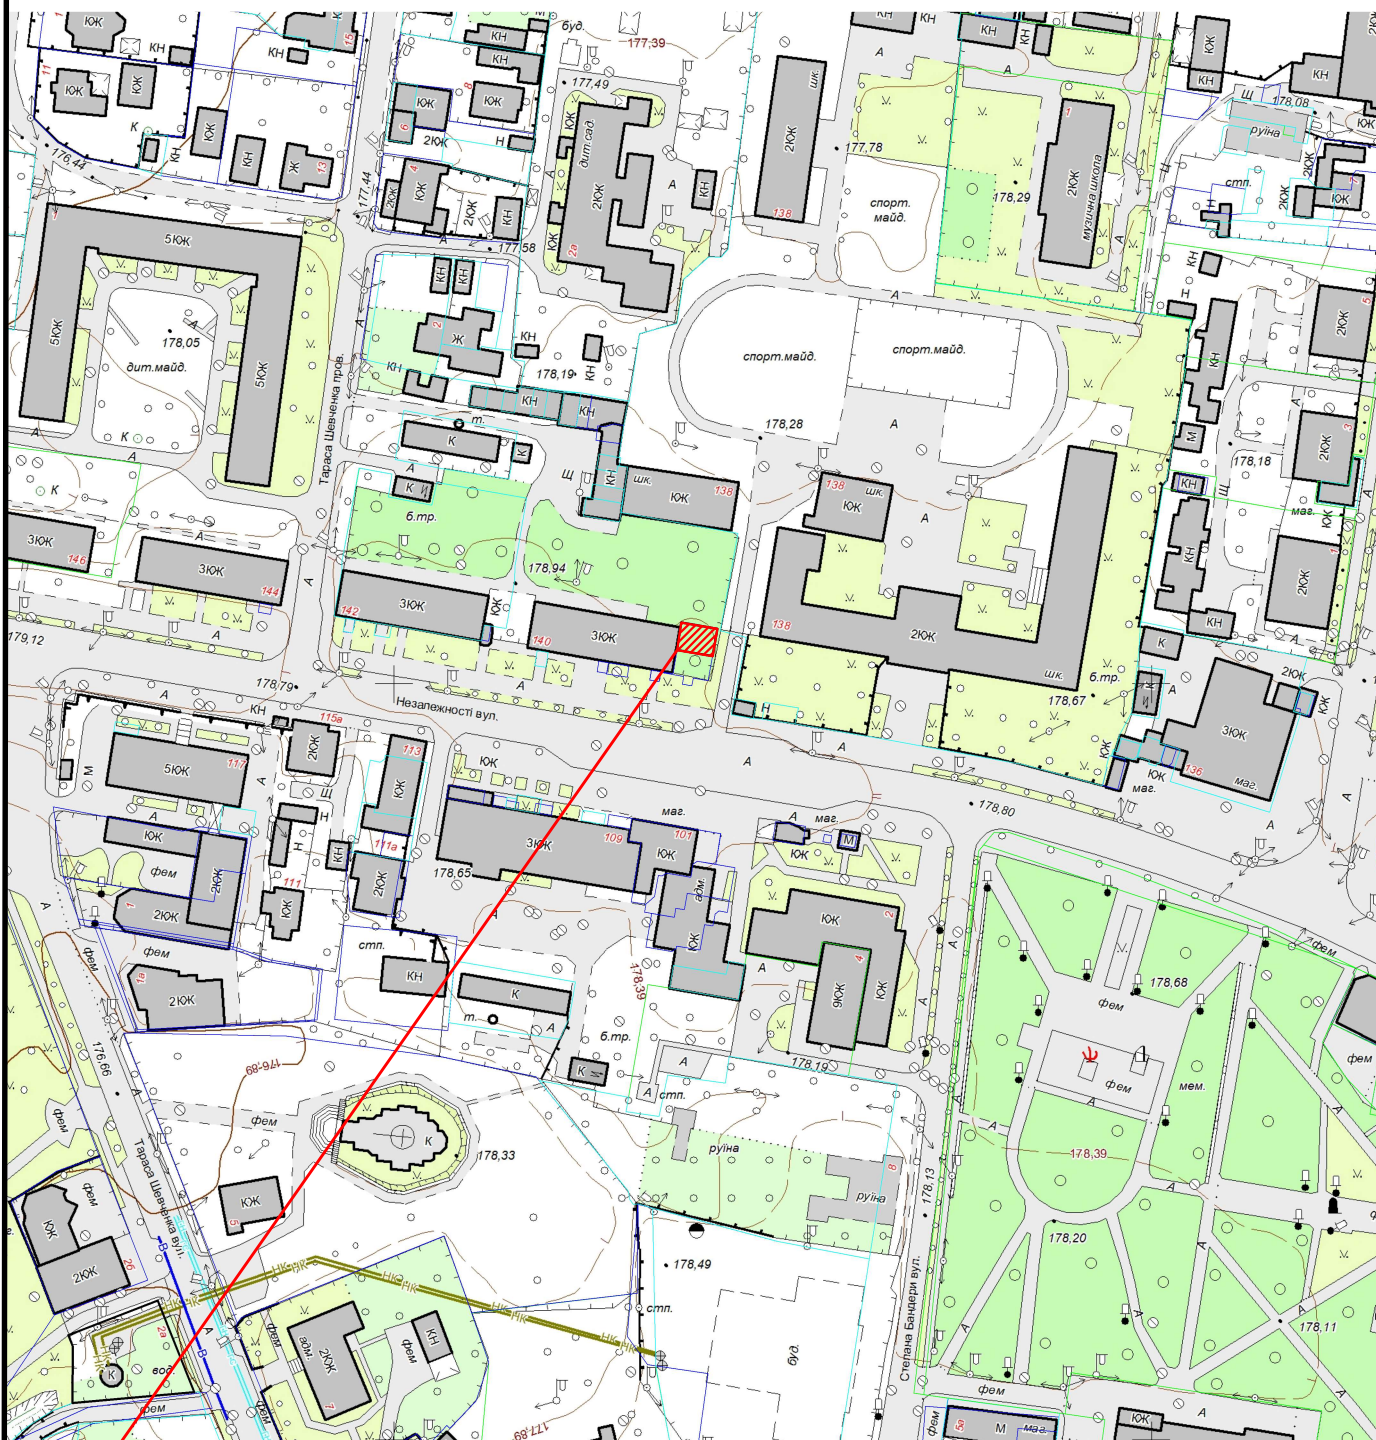

земельна ділянка площею 0,0067 га
/кадастровий номер 0710400000:08:001:0100/