


КАРТОГРАФІЧНА СХЕМА РОЗТАШУВАННЯ ЗЕМЕЛЬНОЇ ДІЛЯНКИ

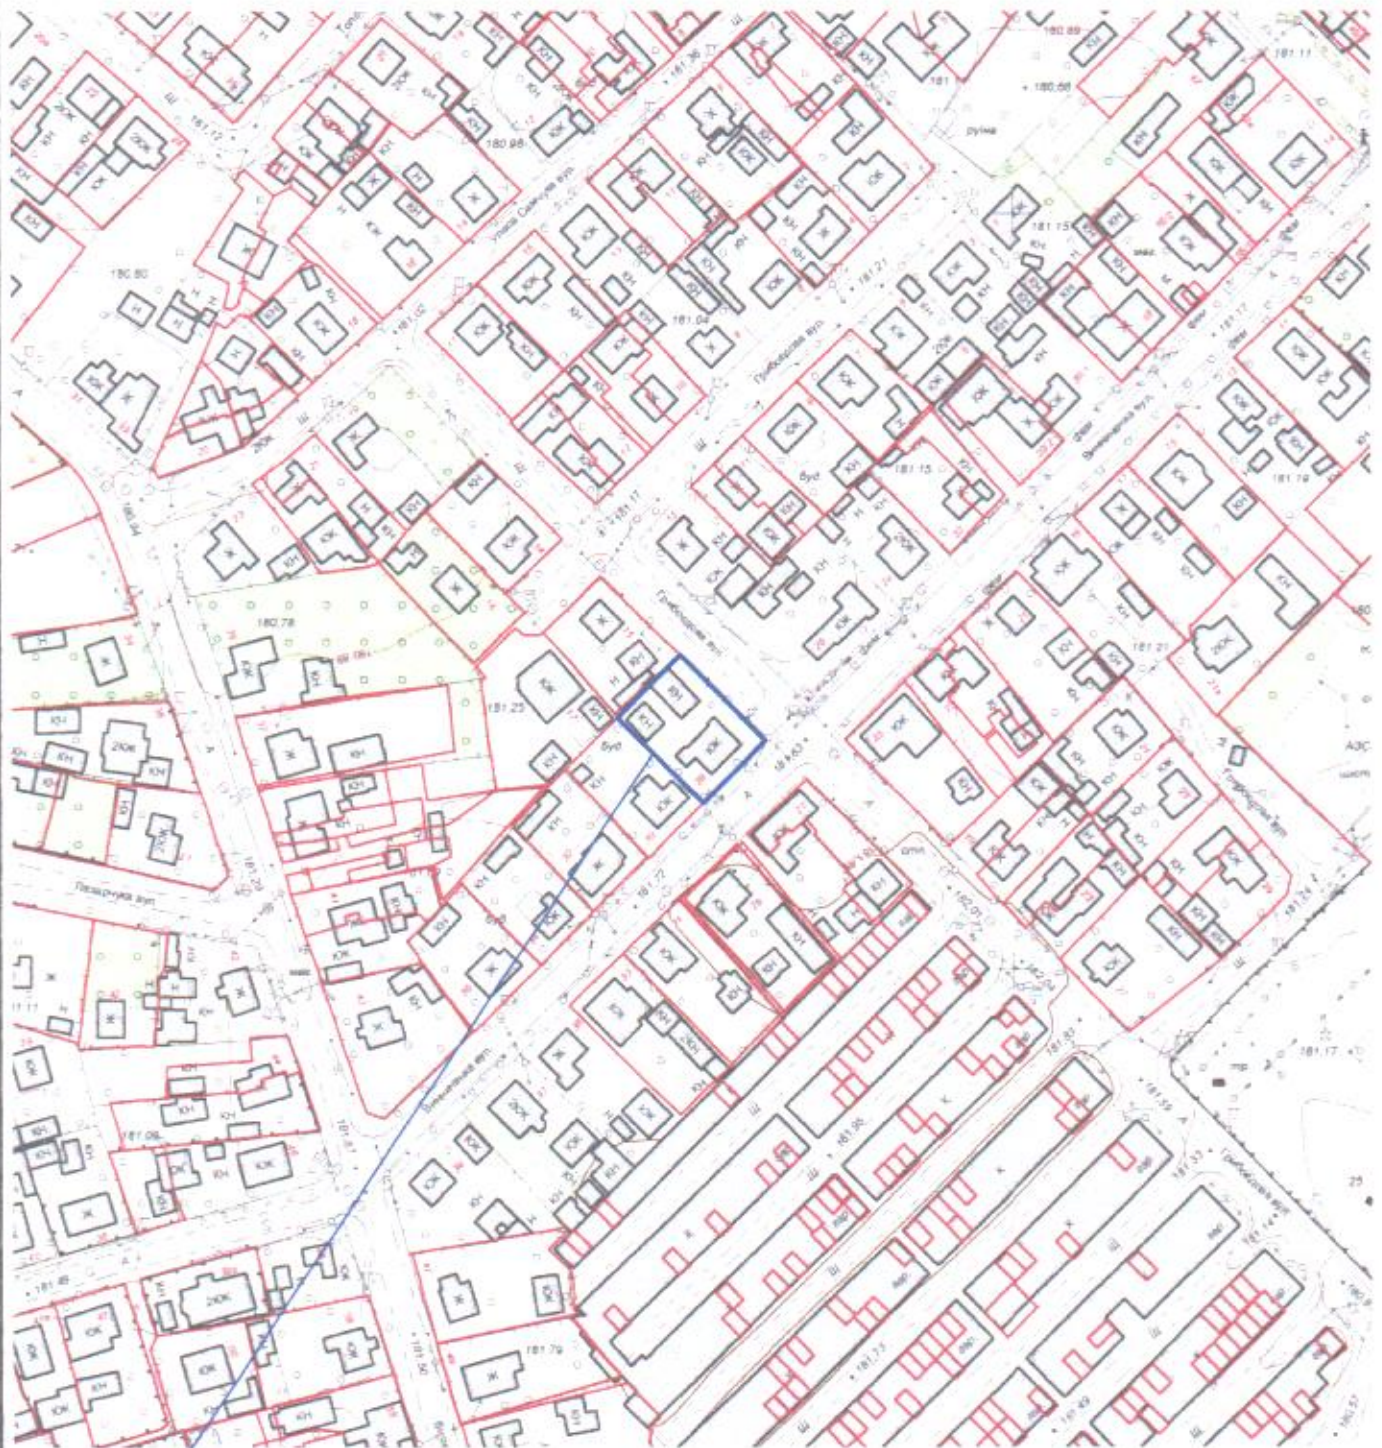

Умовні позначення :

Масштаб 1:2000



межа земельної ділянки, яка пропонується у власність гр.Супруновичу В.В., гр.Семенюку О.Г. в м.Ковель, вул. Винниченка, 28 площею 742 кв.м.

межі земельних ділянок, які надані у власність або користування