


**КАРТОГРАФІЧНА СХЕМА
РОЗТАШУВАННЯ ЗЕМЕЛЬНОЇ ДІЛЯНКИ**
Волинська область, м.Ковель
вул.Варшавська, кооператив по експлуатації гаражів
"Машинобудівельник", гараж №104

М 1 : 2000

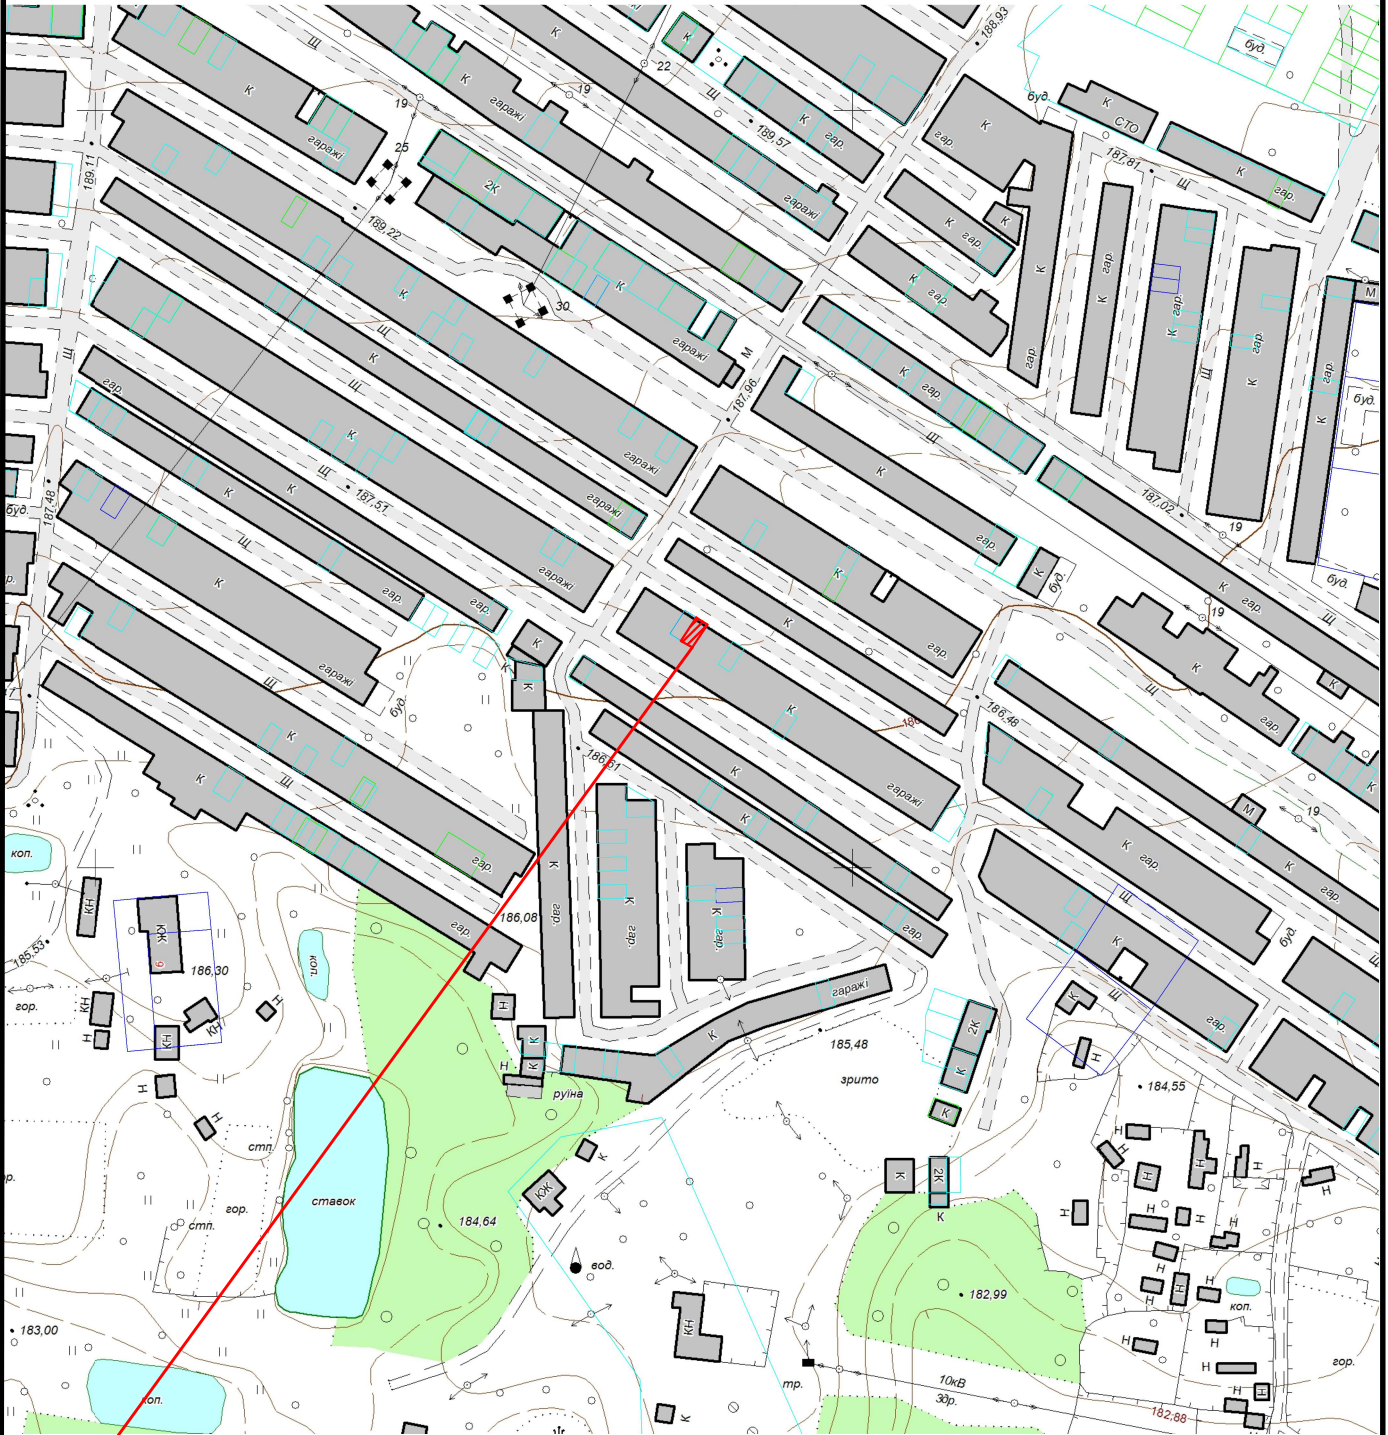

 Земельна ділянка площею	0.0026 га
Цільове призначення:	01.05 для будівництва індивідуального гаража
Кадастровий номер земельної ділянки:	відсутній